




APARTAMENTY PERŁA ŁAZARZA

A.D. 1907




L1

PRZYZIEMIE

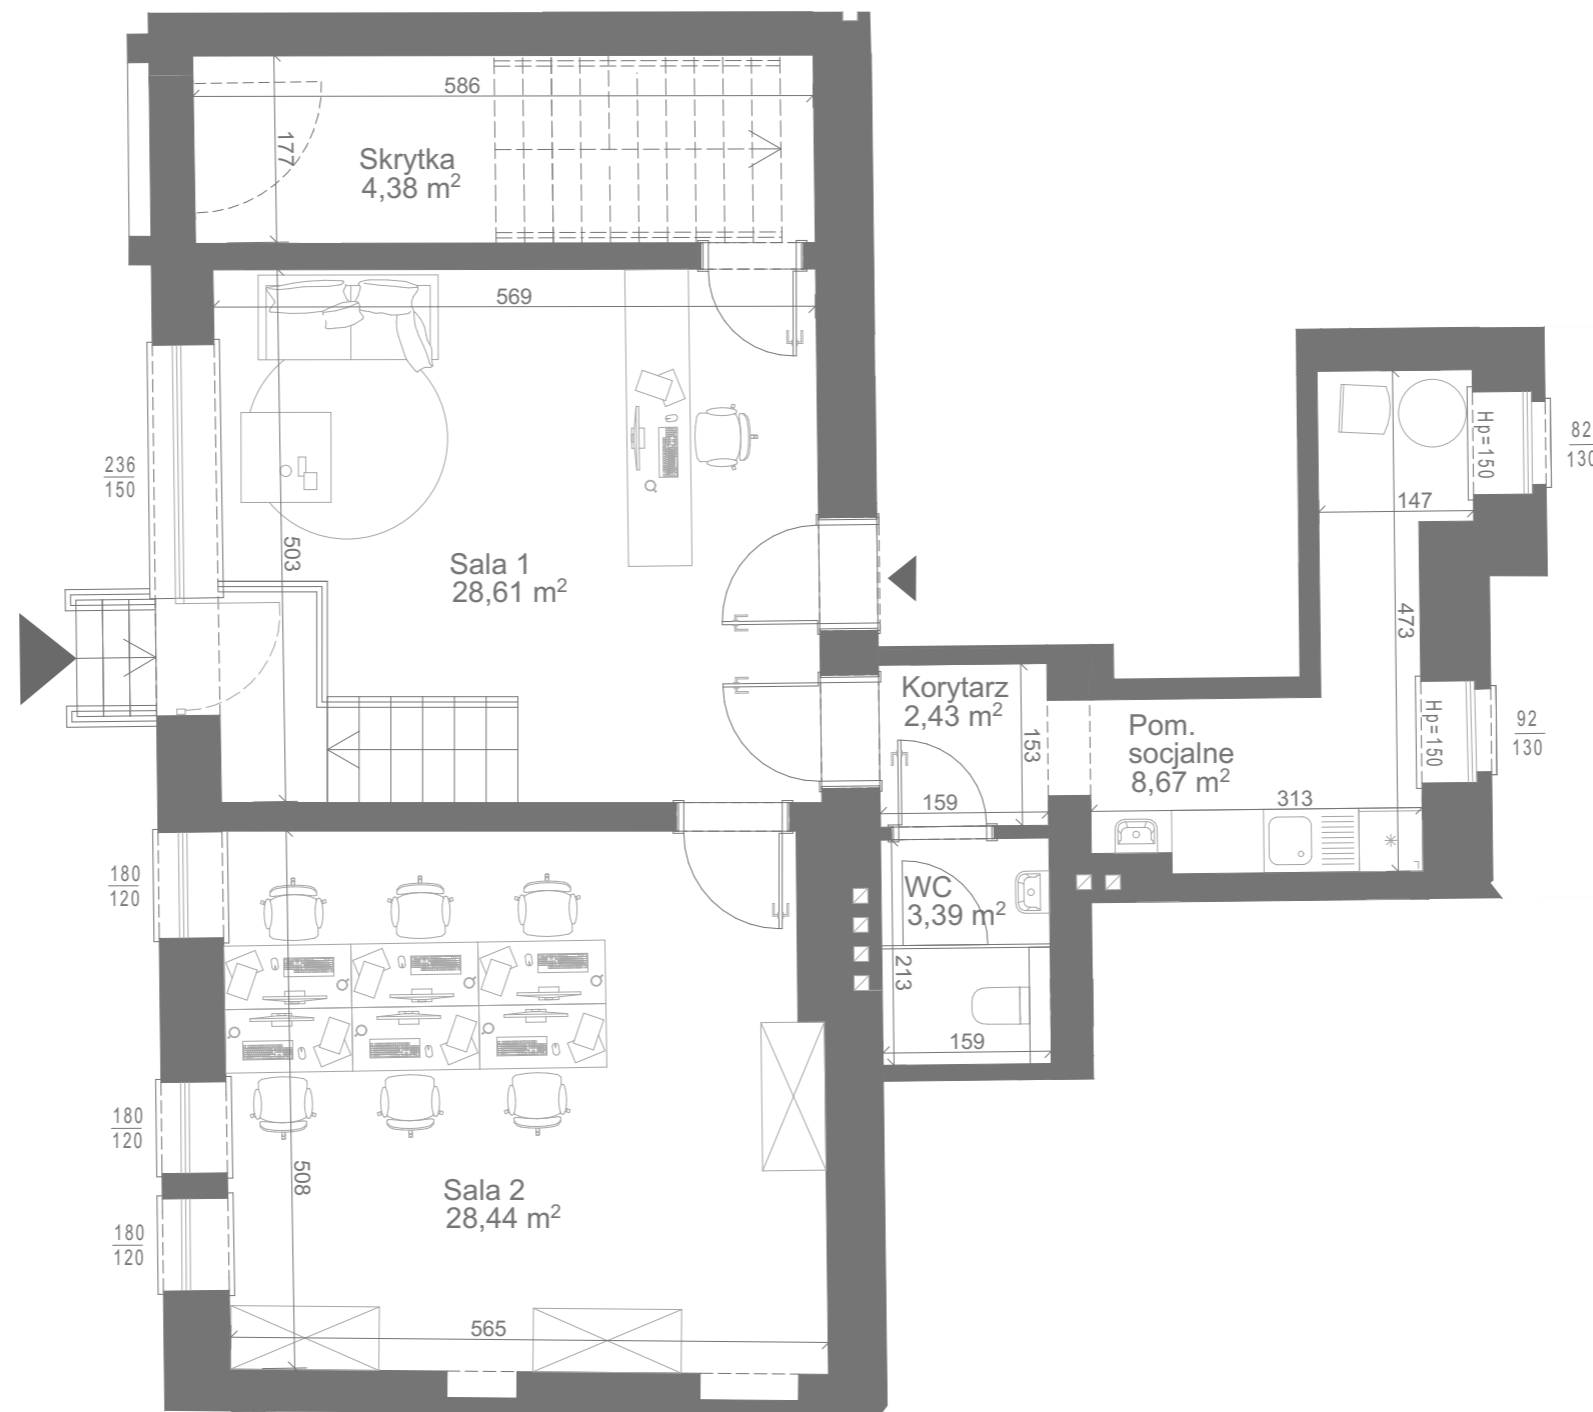

Sala 1	28,61 m ²
Skrytka	4,38 m ²
Korytarz	2,43 m ²
Pom. socjalne	8,67 m ²
WC	3,39 m ²
Sala 2	28,44 m ²
1 Pow. lokalu	75,92 m²
2 Wys. pomieszczeń	2,71 m
3 Klatka	K1

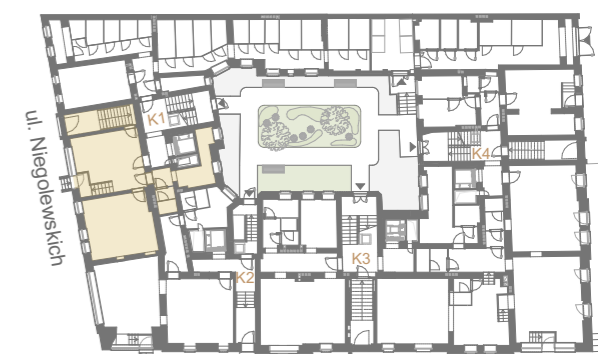

ul. Matejki



Powyższe dane są poglądowe i mogą odbiegać od ostatecznego projektu realizacyjnego.

Standard wykończenia i wyposażenia budynku / lokalu: wskazane na rzutach przykładowe elementy wyposażenia budynku / lokalu, w szczególności drzwi wewnętrzne, elementy armatury łazienkowej (umywalki, sedesy, brodziki, prysznicowe i inne) i kuchennej (zlewy, zmywarki, kuchenki i inne) służą wyłącznie wskazaniu miejsc, w których mogą one zostać zamontowane stosownie do planowanego rozmieszczenia instalacji w budynku / lokalu.

Lokal jest samodzielnym lokalem usługowym.

Inwestycje Mieszkaniowe Sp. z o.o.

ul. Puszkina 63 a, 62-030 Luboń

e-mail: biuro@perlalazarza.pl

tel.: (+48) 661-013-511

