




APARTAMENTY
PERŁA ŁAZARZA
A.D. 1907




L4

PRZYZIEMIE

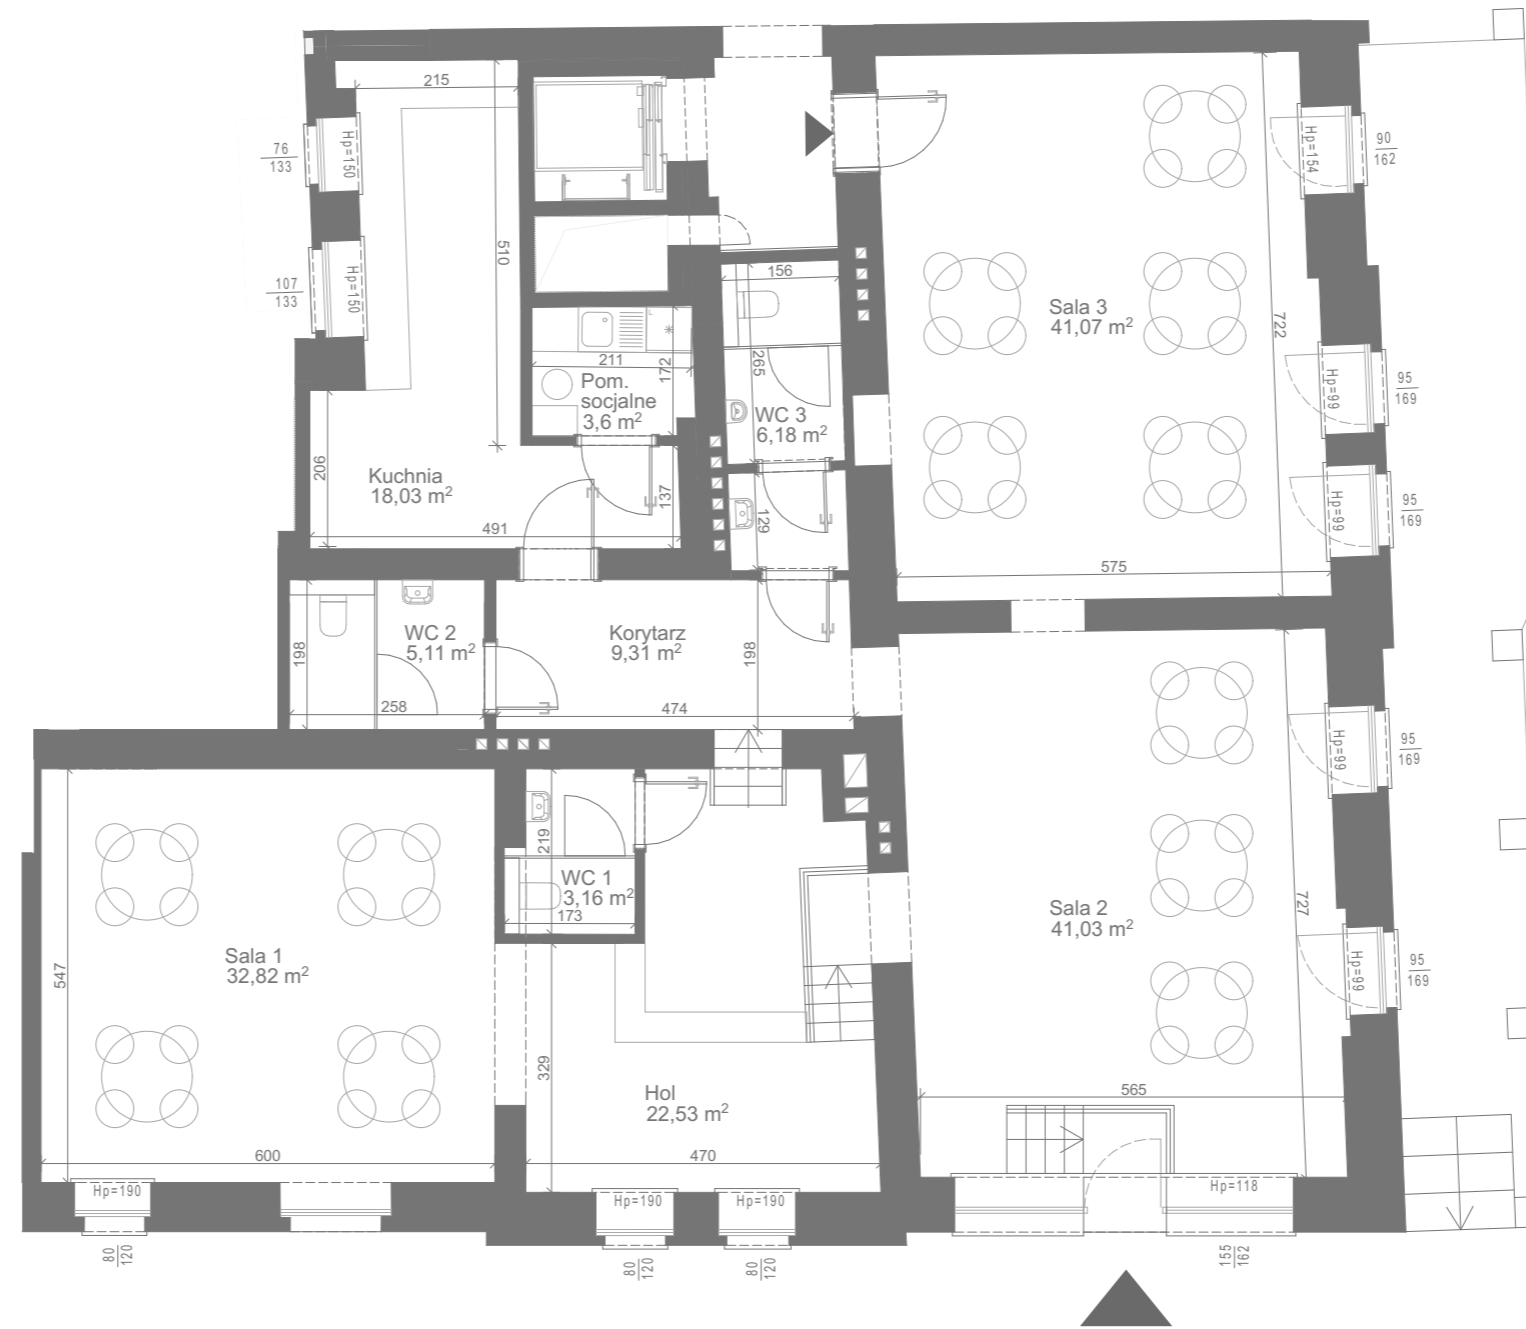

Sala 2	41,03 m ²
Hol	22,53 m ²
WC 1	3,16 m ²
Sala 1	32,82 m ²
Korytarz	9,31 m ²
WC 2	5,11 m ²
Kuchnia	18,03 m ²
Pom. socjalne	3,60 m ²
WC 3	6,18 m ²
Sala 3	41,07 m ²
1 Pow. lokalu	182,84 m²
2 Wys. pomieszczeń	2,71 m
3 Klatka	K4

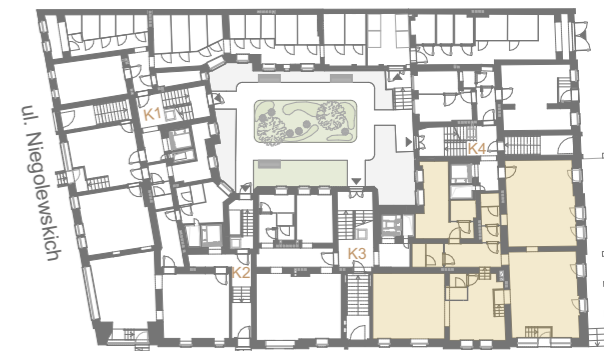

ul. Matejki



Powyższe dane są poglądowe i mogą odbiegać od ostatecznego projektu realizacyjnego.

Standard wykończenia i wyposażenia budynku / lokalu: wskazane na rzutach przykładowe elementy wyposażenia budynku / lokalu, w szczególności drzwi wewnętrzne, elementy armatury łazienkowej (umywalki, sedesy, brodziki, prysznicowe i inne) i kuchennej (zlewy, zmywarki, kuchenki i inne) służą wyłącznie wskazaniu miejsc, w których mogą one zostać zamontowane stosownie do planowanego rozmieszczenia instalacji w budynku / lokalu.

Lokal jest samodzielnym lokalem usługowym.

Inwestycje Mieszkaniowe Sp. z o.o.

ul. Puskina 63 a, 62-030 Luboń

e-mail: biuro@perlalazarza.pl

tel.: (+48) 661-013-511

