



APARTAMENTY

PERŁA ŁAZARZA



A.D. 1907



M 1

PARTER
czteropokojowe

- 1 Pow. lokalu 102,83 m²
- 2 Pow. loggii 3,64 m²
- 3 Wys. pomieszczeń 3,41 m
- 4 Klatka K1

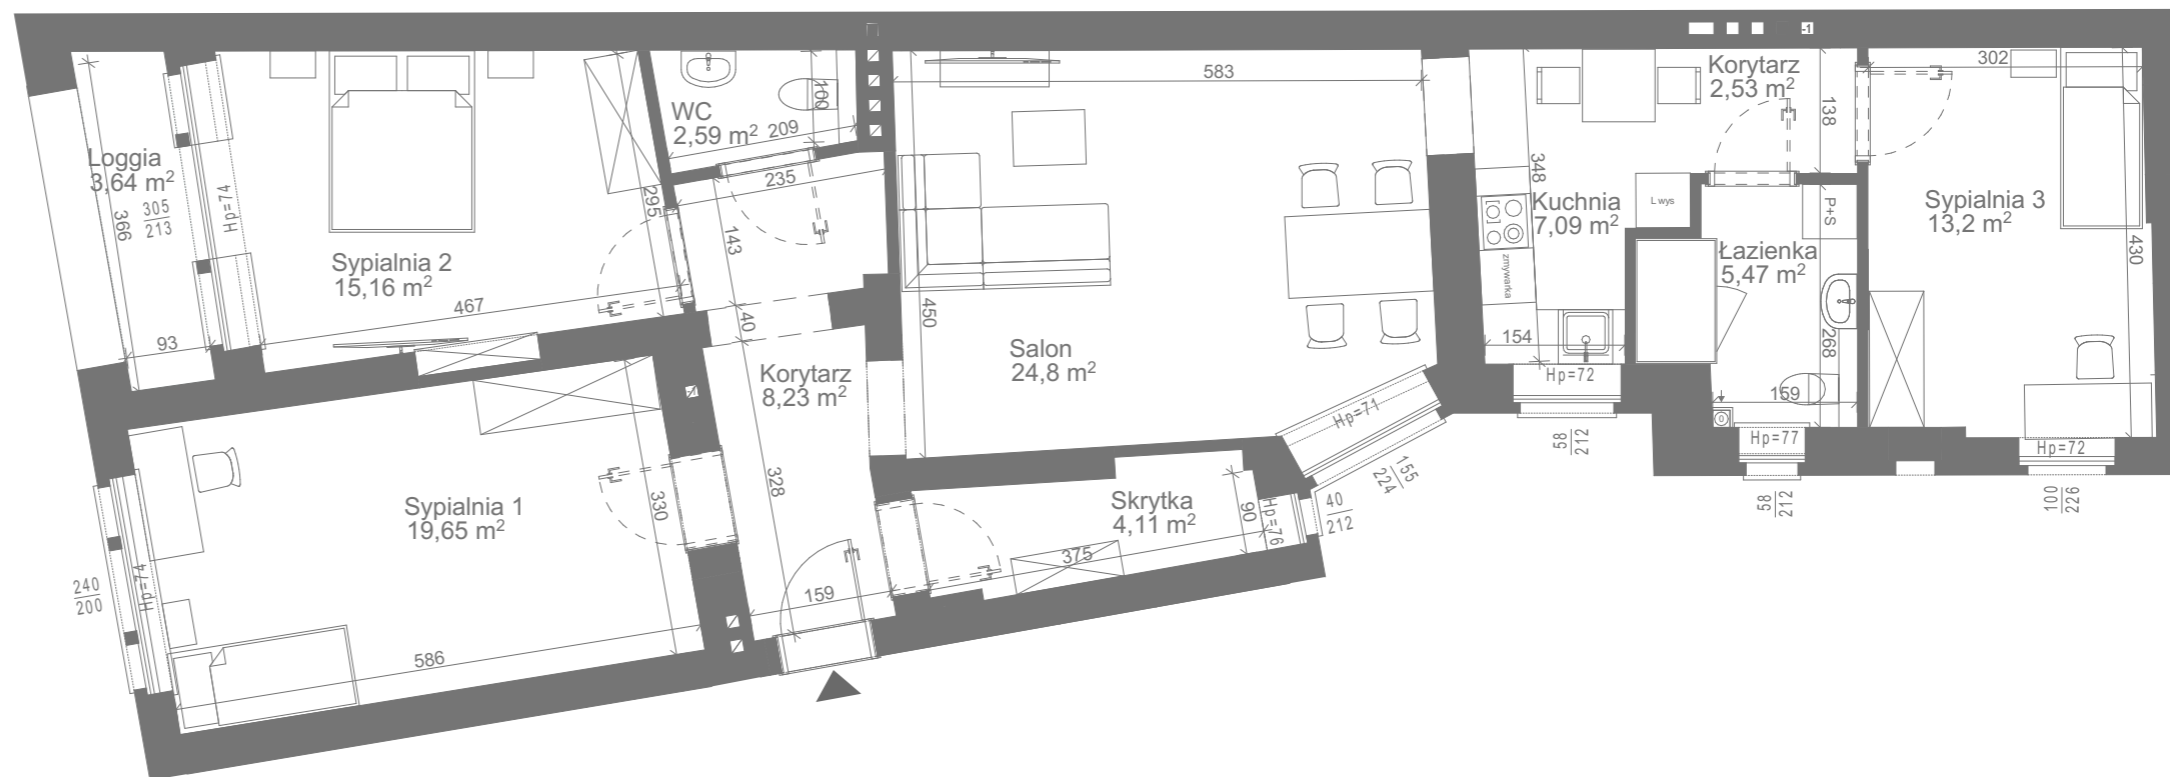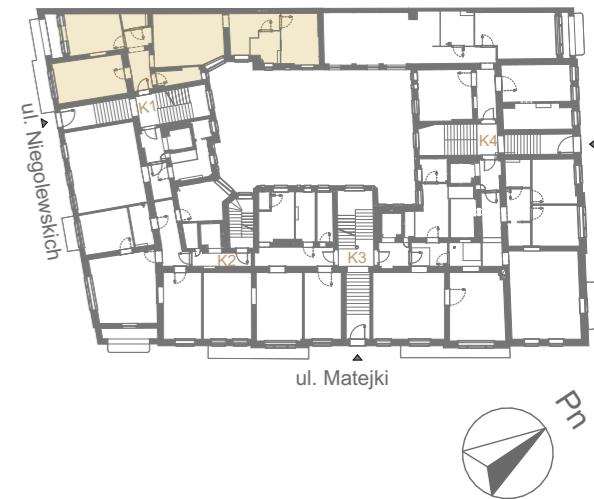

	Korytarz	8,23 m ²		Korytarz	2,53m ²
	Sypialnia 1	19,65 m ²		Kuchnia	7,09 m ²
	Sypialnia 2	15,16 m ²		Sypialnia 3	13,20 m ²
	WC	2,59 m ²		Łazienka	5,47 m ²
	Salon	24,80 m ²		Skrytka	4,11 m ²



Powyższe dane są poglądowe i mogą odbiegać od ostatecznego projektu realizacyjnego.

Standard wykończenia i wyposażenia budynku / lokalu: wskazane na rzutach przykładowe elementy wyposażenia budynku / lokalu, w szczególności drzwi wewnętrzne, elementy armatury łazienkowej (umywalki, sedesy, brodziki, prysznicowe i inne) i kuchennej (zlewy, zmywarki, kuchenki i inne) służą wyłącznie wskazaniu miejsc, w których mogą one zostać zamontowane stosownie do planowanego rozmieszczenia instalacji w budynku / lokalu.

Lokal jest samodzielnym lokalem mieszkalnym.

