




APARTAMENTY
PERŁA ŁAZARZA

A.D. 1907




M 11

I PIĘTRO
dwupokojowe

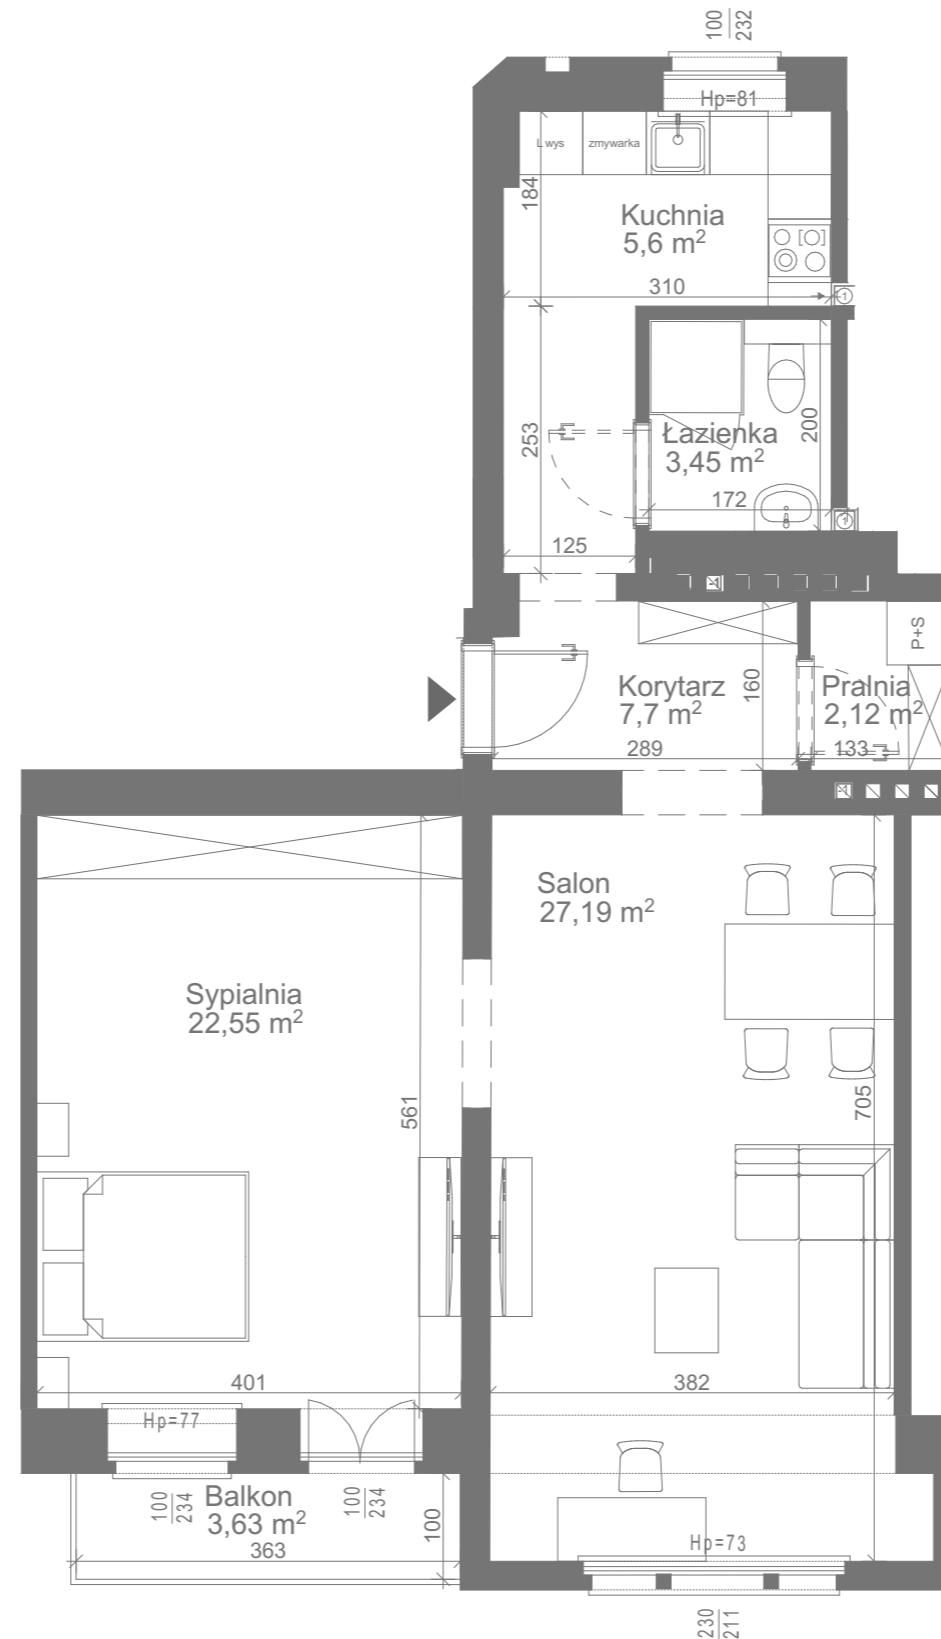

Korytarz	7,70 m ²
Kuchnia	5,60 m ²
Łazienka	3,45 m ²
Pralnia	2,12 m ²
Salon	27,19 m ²
Sypialnia	22,55 m ²
1 Pow. lokalu	68,61 m²
2 Pow. balkonu	3,63 m²
3 Wys. pomieszczeń	3,36 m
4 Klatka	K2

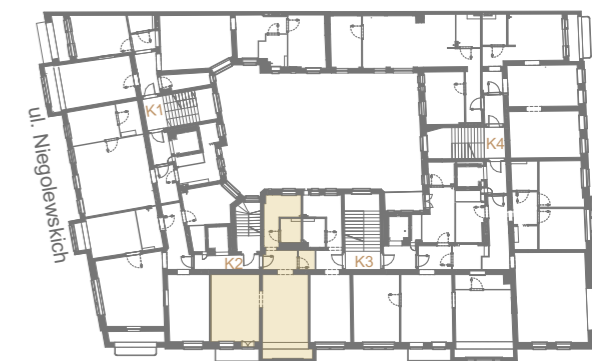

Powyższe dane są poglądowe i mogą odbiegać od ostatecznego projektu realizacyjnego.

Standard wykończenia i wyposażenia budynku / lokalu: wskazane na rzutach przykładowe elementy wyposażenia budynku / lokalu, w szczególności drzwi wewnętrzne, elementy armatury łazienkowej (umywalki, sedesy, brodziki, prysznicowe i inne) i kuchennej (zlewy, zmywarki, kuchenki i inne) służą wyłącznie wskazaniu miejsc, w których mogą one zostać zamontowane stosownie do planowanego rozmieszczenia instalacji w budynku / lokalu.

Lokal jest samodzielnym lokalem mieszkalnym.

Inwestycje Mieszkaniowe Sp. z o.o.

ul. Puskina 63 a, 62-030 Luboń

e-mail: biuro@perlalazarza.pl

tel.: (+48) 661-013-511

