




APARTAMENTY
PERŁA ŁAZARZA
A.D. 1907



M 17

II PIĘTRO
dwupokojowe

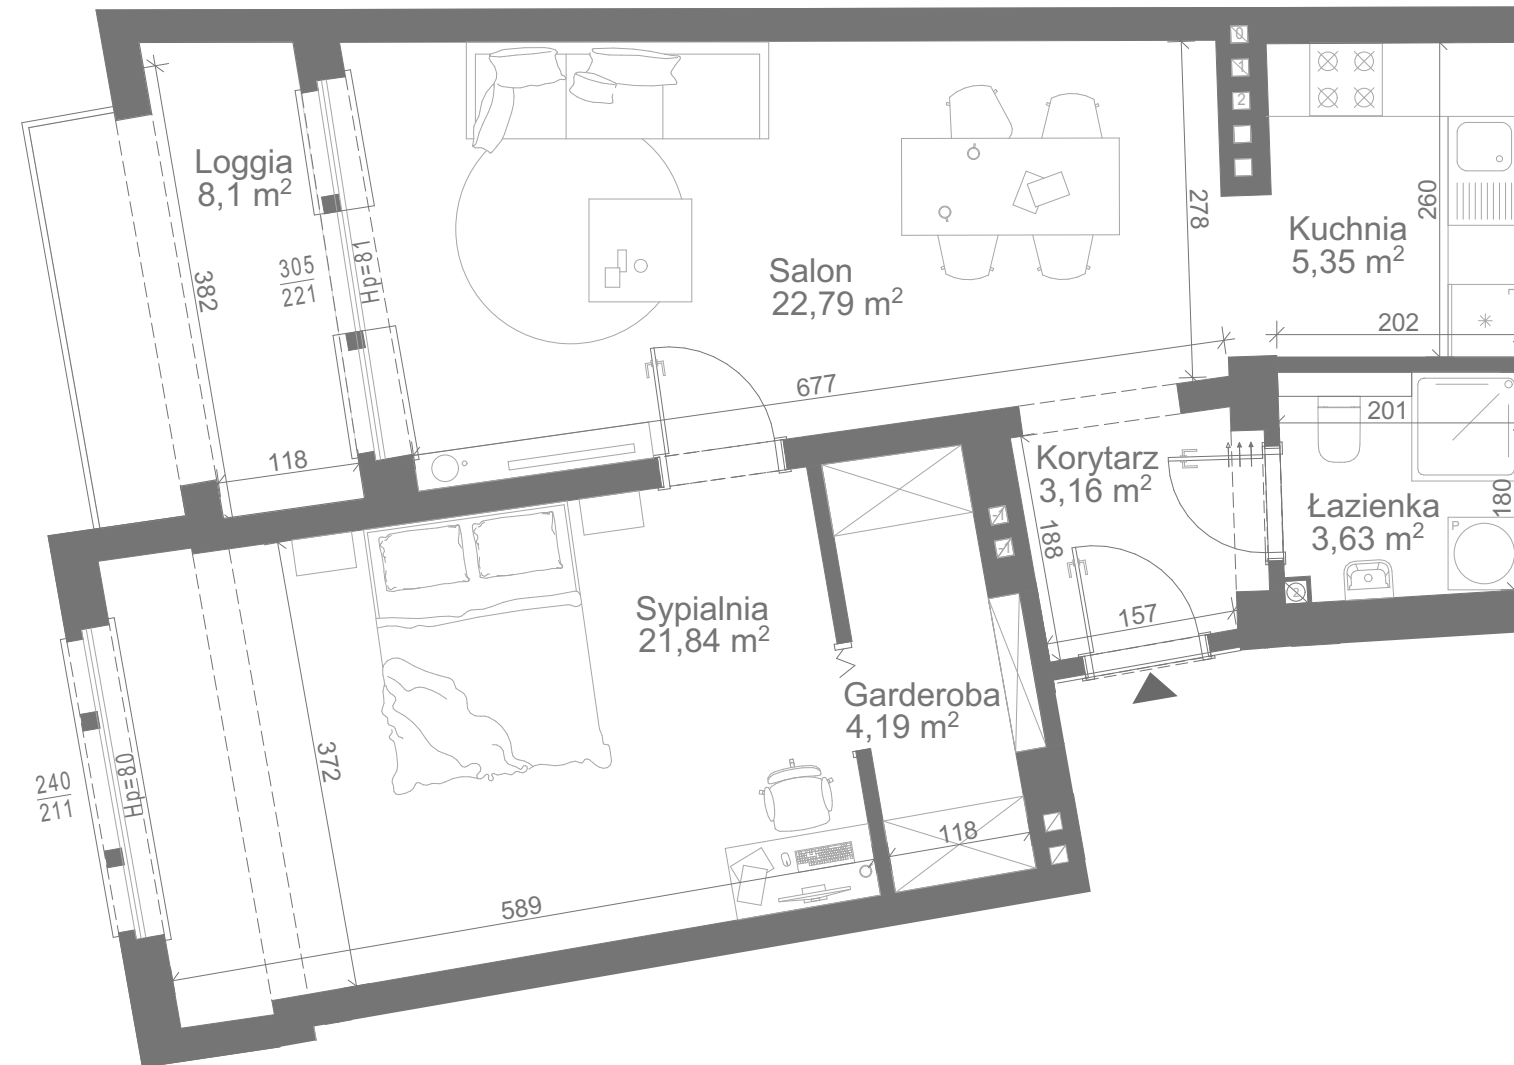

Korytarz	3,16 m ²
Garderoba	4,19 m ²
Sypialnia	21,84 m ²
Salon	22,79 m ²
Kuchnia	5,35 m ²
Łazienka	3,63 m ²
1 Pow. lokalu	60,96 m²
2 Pow. loggii	8,10 m²
3 Wys. pomieszczeń	3,34 m
4 Klatka	K1



ul. Matejki



Powyższe dane są poglądowe i mogą odbiegać od ostatecznego projektu realizacyjnego.

Standard wykończenia i wyposażenia budynku / lokalu: wskazane na rzutach przykładowe elementy wyposażenia budynku / lokalu, w szczególności drzwi wewnętrzne, elementy armatury łazienkowej (umywalki, sedesy, brodziki, prysznicowe i inne) i kuchennej (zlewy, zmywarki, kuchenki i inne) służą wyłącznie wskazaniu miejsc, w których mogą one zostać zamontowane stosownie do planowanego rozmieszczenia instalacji w budynku / lokalu.

Lokal jest samodzielnym lokalem mieszkalnym.

Inwestycje Mieszkaniowe Sp. z o.o.

ul. Puskina 63 a, 62-030 Luboń

e-mail: biuro@perlalazarza.pl

tel.: (+48) 661-013-511

