




APARTAMENTY
PERŁA ŁAZARZA
A.D. 1907



M 18

II PIĘTRO
dwupokojowe

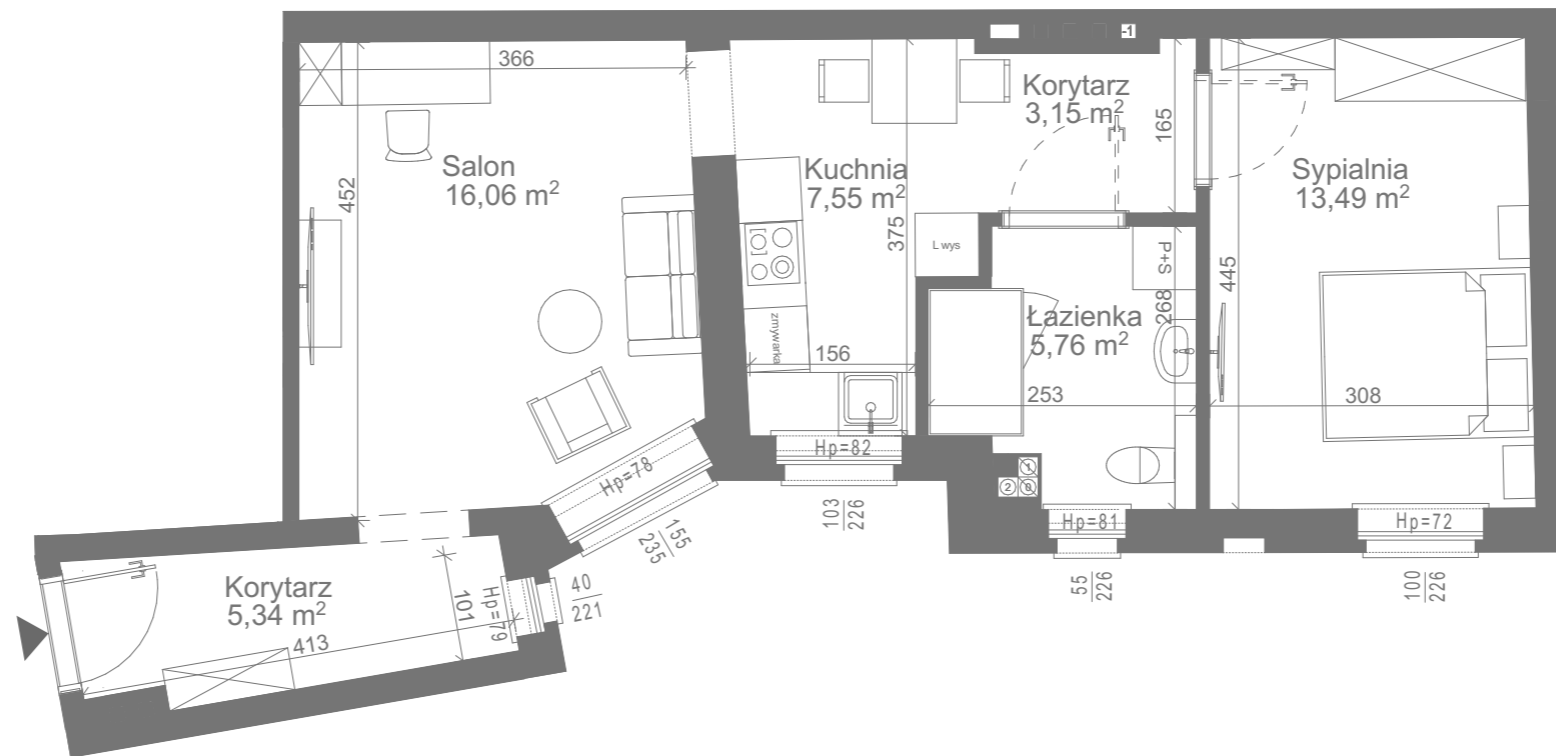


Powyższe dane są poglądowe i mogą odbiegać od ostatecznego projektu realizacyjnego.

Standard wykończenia i wyposażenia budynku / lokalu: wskazane na rzutach przykładowe elementy wyposażenia budynku / lokalu, w szczególności drzwi wewnętrzne, elementy armatury łazienkowej (umywalki, sedesy, brodziki, prysznicowe i inne) i kuchennej (zlewy, zmywarki, kuchenki i inne) służą wyłącznie wskazaniu miejsc, w których mogą one zostać zamontowane stosownie do planowanego rozmieszczenia instalacji w budynku / lokalu.

Lokal jest samodzielnym lokalem mieszkalnym.

Korytarz	5,34 m ²
Salon	16,06 m ²
Korytarz	3,15 m ²
Kuchnia	7,55 m ²
Sypialnia	13,49 m ²
Łazienka	5,76 m ²
1 Pow. lokalu	51,35 m²
2 Wys. pomieszczeń	3,34 m
3 Klatka	K1

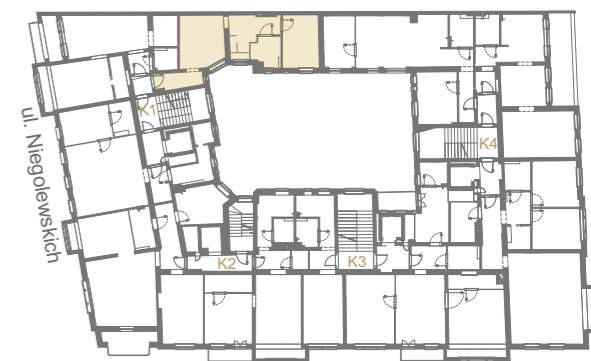

ul. Matejki

