




APARTAMENTY
PERŁA ŁAZARZA
A.D. 1907




M 19

II PIĘTRO
dwupokojowe

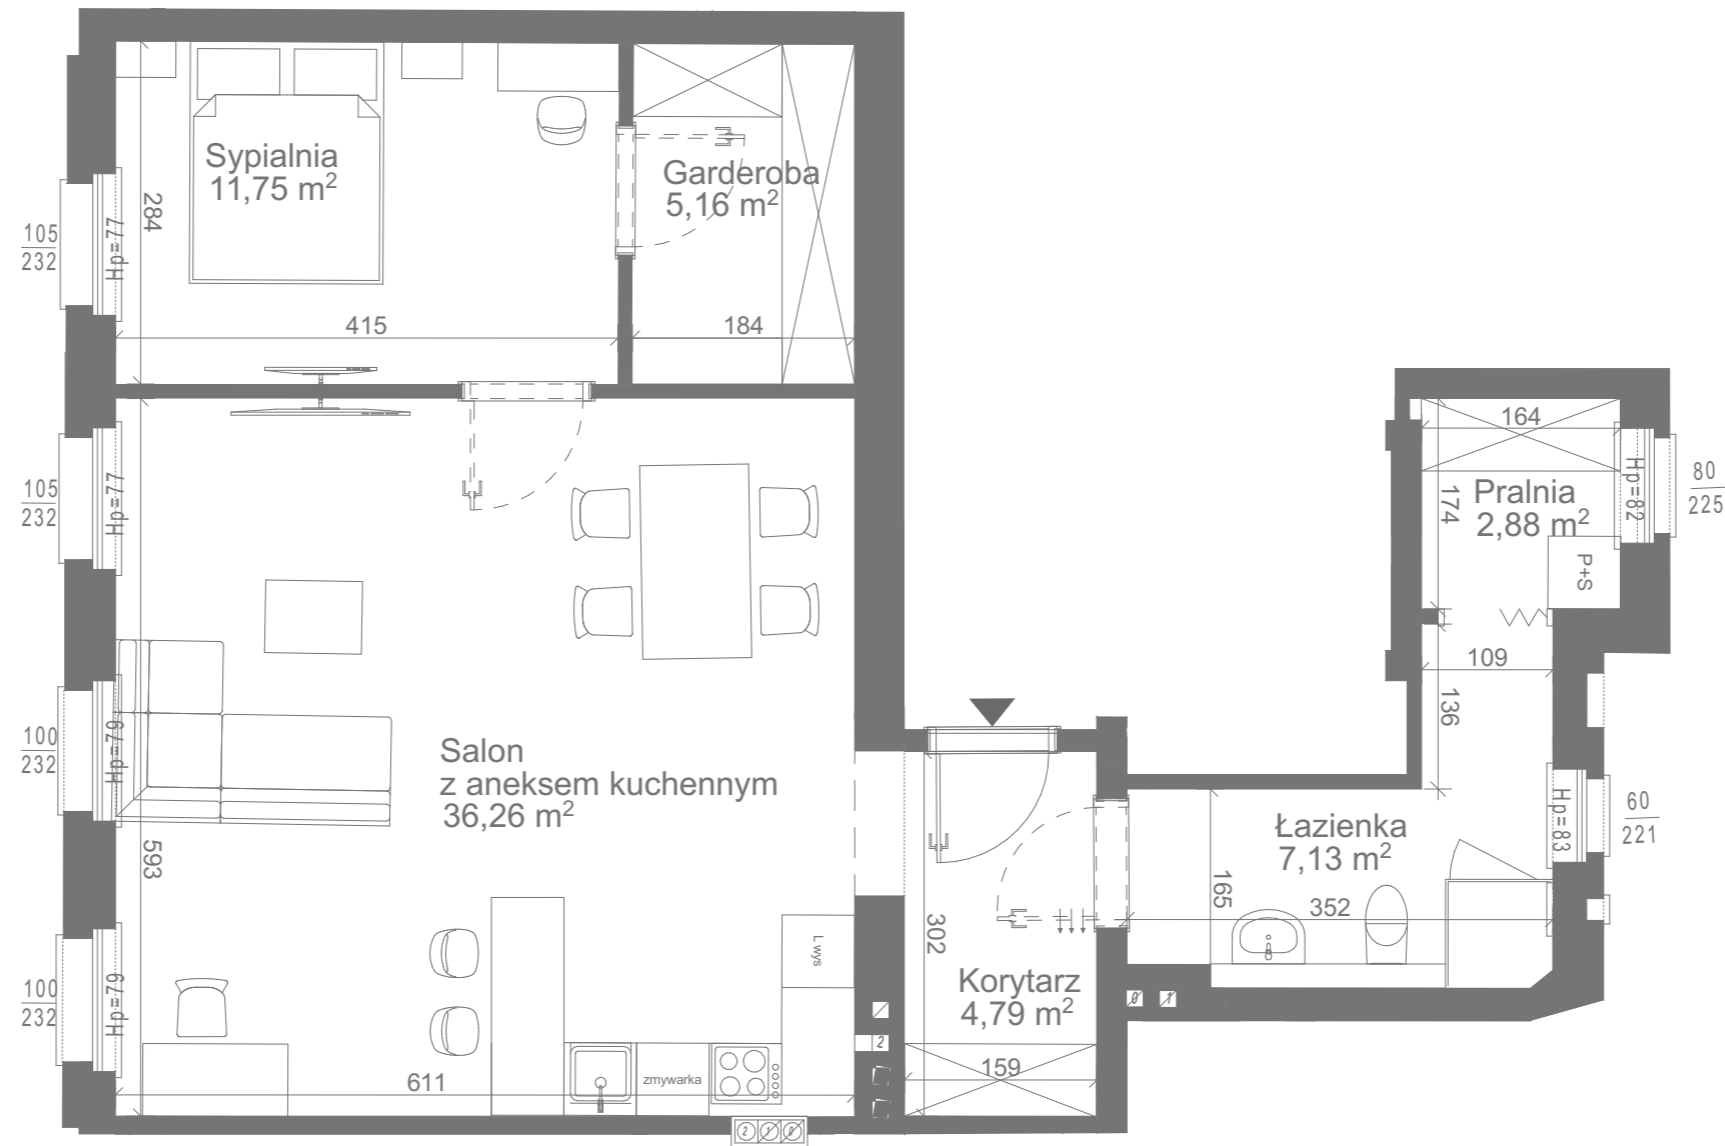

Korytarz	4,79 m ²
Łazienka	7,13 m ²
Pralnia	2,88 m ²
Salon + AK	36,26 m ²
Sypialnia	11,75 m ²
Garderoba	5,16 m ²
1 Pow. lokalu	67,97 m²
2 Wys. pomieszczeń	3,34 m
3 Klatka	K1

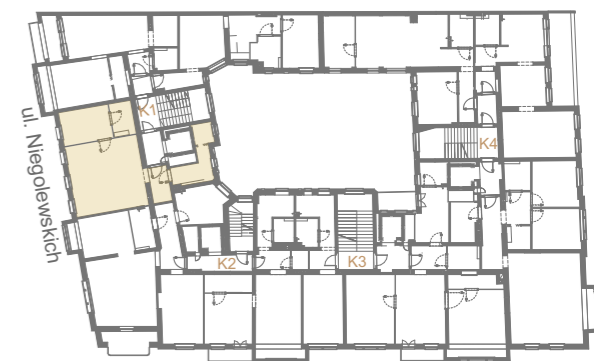

ul. Matejki



Powyższe dane są poglądowe i mogą odbiegać od ostatecznego projektu realizacyjnego.

Standard wykończenia i wyposażenia budynku / lokalu: wskazane na rzutach przykładowe elementy wyposażenia budynku / lokalu, w szczególności drzwi wewnętrzne, elementy armatury łazienkowej (umywalki, sedesy, brodziki, prysznicowe i inne) i kuchennej (zlewy, zmywarki, kuchenki i inne) służą wyłącznie wskazaniu miejsc, w których mogą one zostać zamontowane stosownie do planowanego rozmieszczenia instalacji w budynku / lokalu.

Lokal jest samodzielnym lokalem mieszkalnym.