




APARTAMENTY
PERŁA ŁAZARZA
A.D. 1907




M 19

II PIĘTRO
dwupokojowe

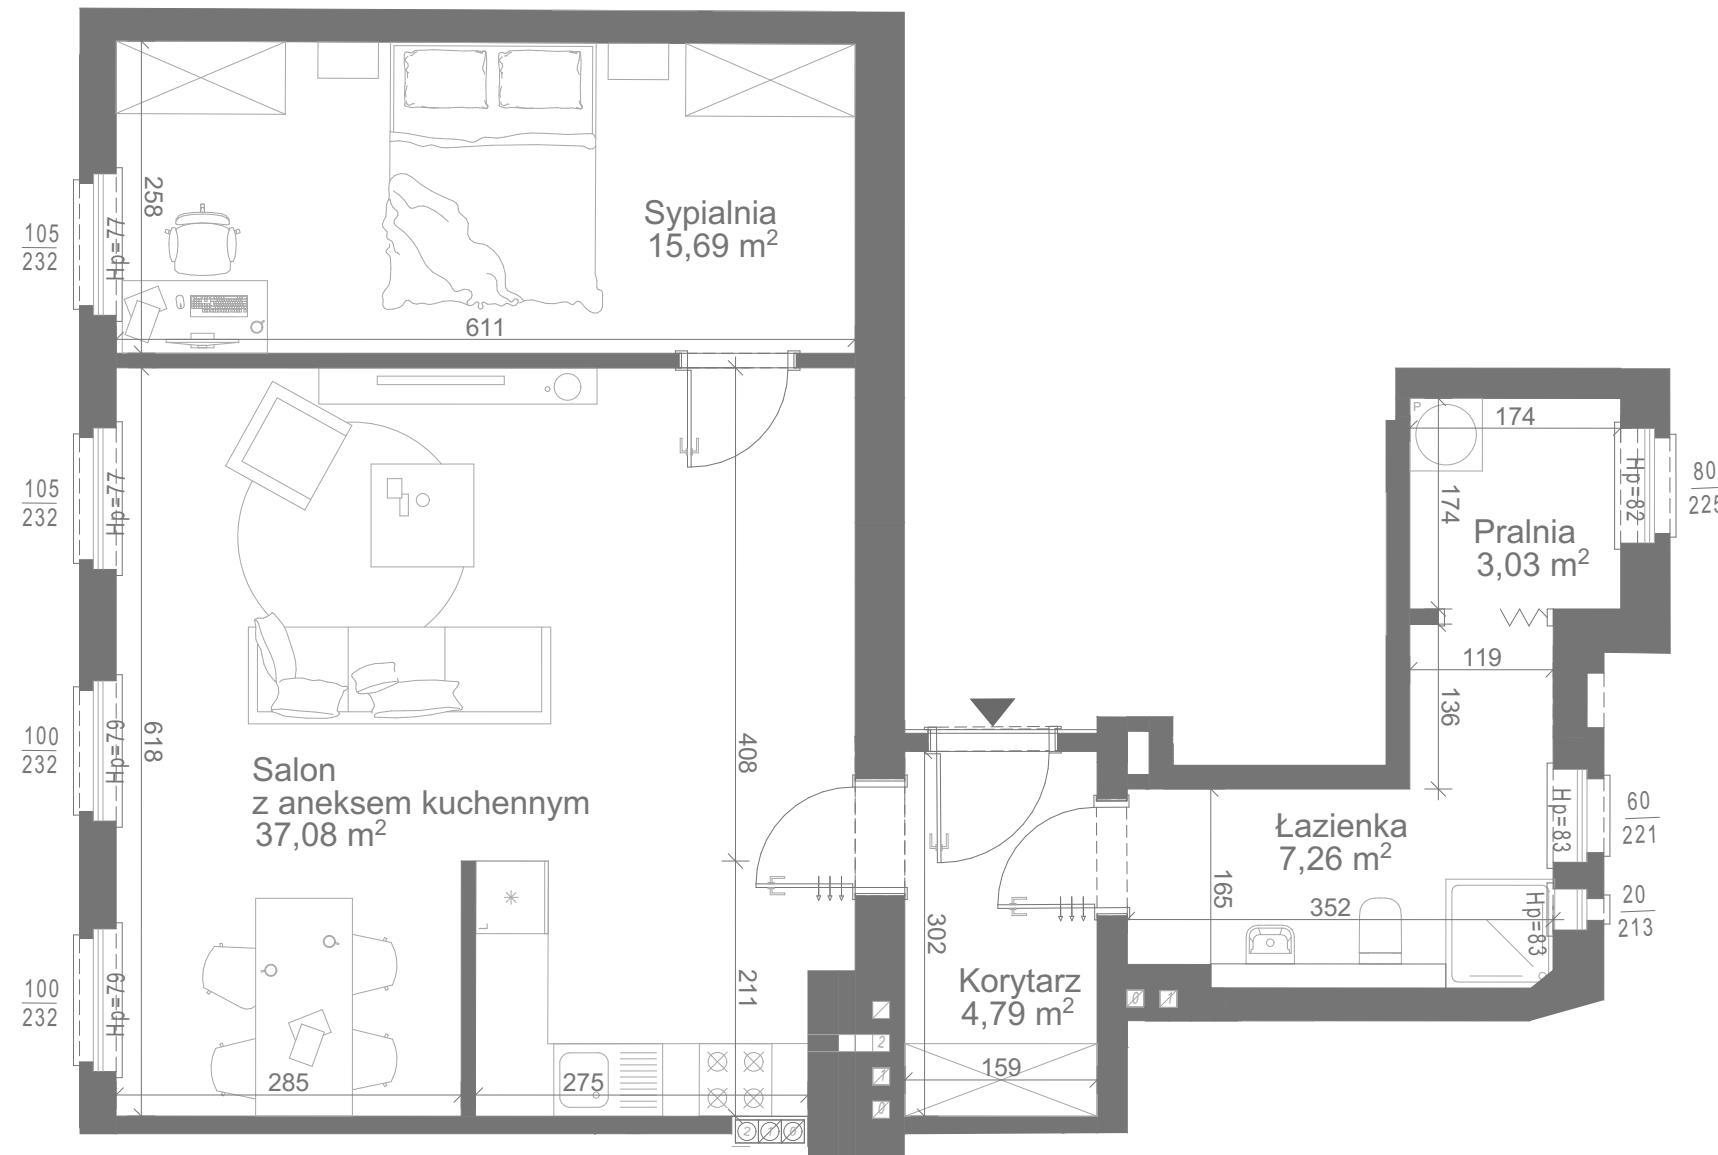

■ Korytarz	4,79 m ²
■ Łazienka	7,26 m ²
■ Pralnia	3,03 m ²
■ Salon + AK	37,08 m ²
■ Sypialnia	15,69 m ²
1 Pow. lokalu	67,85 m²
2 Wys. pomieszczeń	3,34 m
3 Klatka	K1

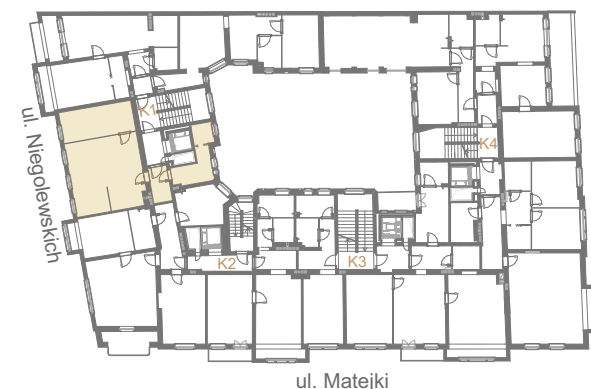

ul. Majejki



Powyższe dane są poglądowe i mogą odbiegać od ostatecznego projektu realizacyjnego.

Standard wykończenia i wyposażenia budynku / lokalu: wskazane na rzutach przykładowe elementy wyposażenia budynku / lokalu, w szczególności drzwi wewnętrzne, elementy armatury łazienkowej (umywalki, sedesy, brodziki, prysznicowe i inne) i kuchennej (zlewy, zmywarki, kuchenki i inne) służą wyłącznie wskazaniu miejsc, w których mogą one zostać zamontowane stosownie do planowanego rozmieszczenia instalacji w budynku / lokalu.

Lokal jest samodzielnym lokalem mieszkalnym.

Inwestycje Mieszkaniowe Sp. z o.o.

ul. Puskina 63 a, 62-030 Luboń

e-mail: biuro@perlalazarza.pl

tel.: (+48) 661-013-511

