




APARTAMENTY
PERŁA ŁAZARZA
A.D. 1907

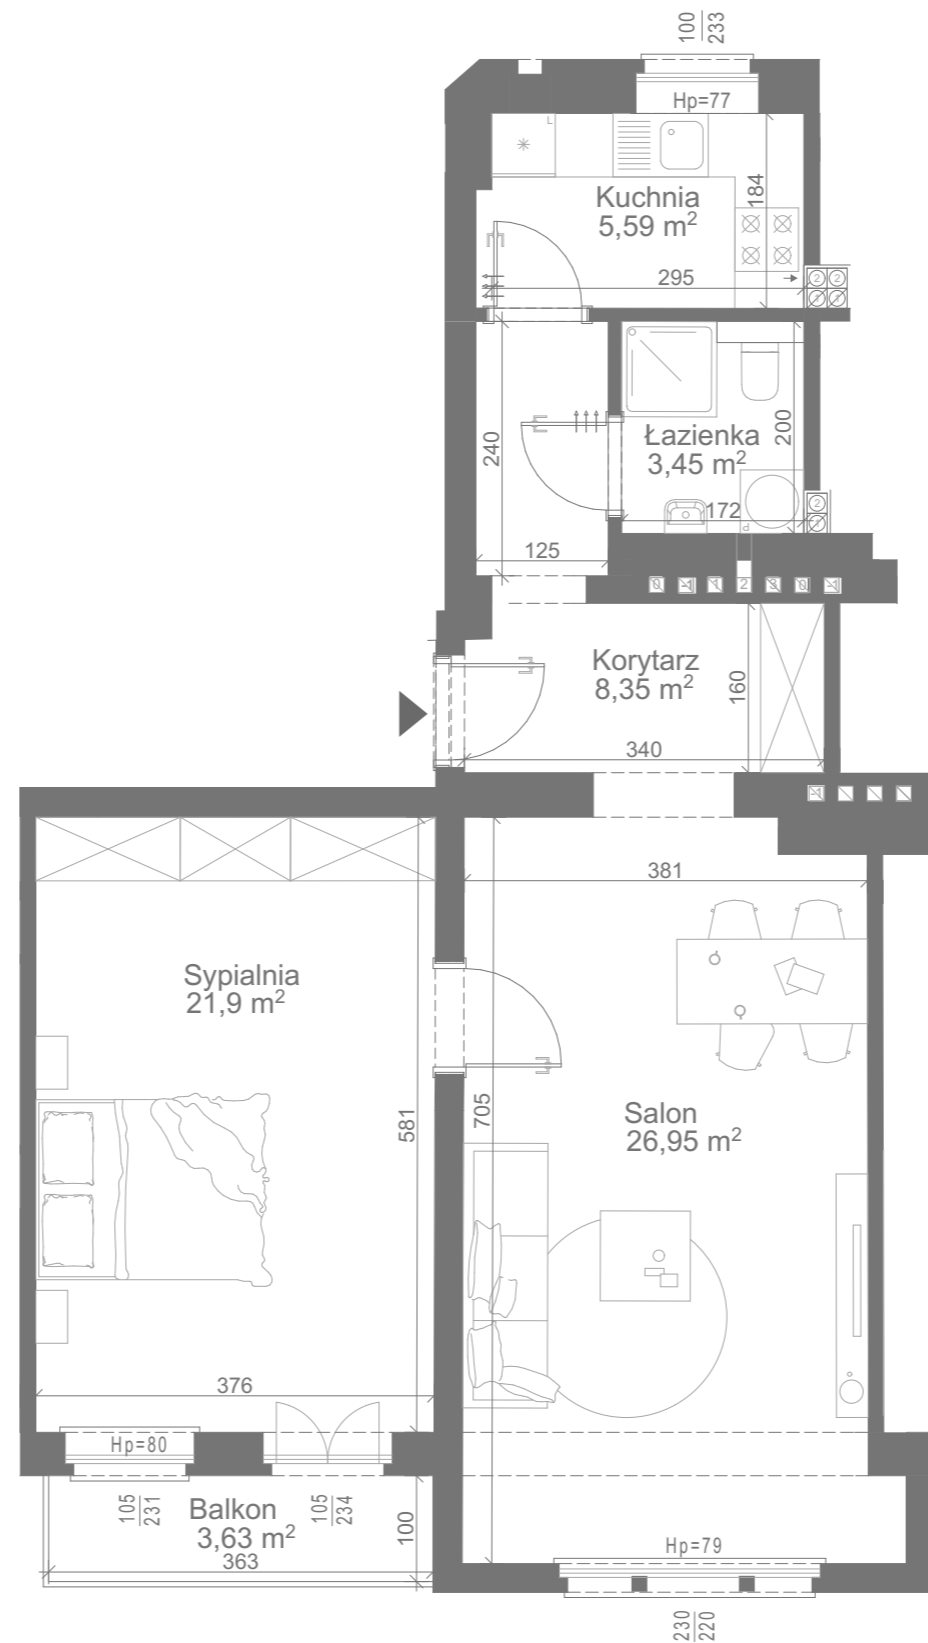

Powyższe dane są poglądowe i mogą odbiegać od ostatecznego projektu realizacyjnego.

Standard wykończenia i wyposażenia budynku / lokalu: wskazane na rzutach przykładowe elementy wyposażenia budynku / lokalu, w szczególności drzwi wewnętrzne, elementy armatury łazienkowej (umywalki, sedesy, brodziki, prysznicowe i inne) i kuchennej (zlewy, zmywarki, kuchenki i inne) służą wyłącznie wskazaniu miejsc, w których mogą one zostać zamontowane stosownie do planowanego rozmieszczenia instalacji w budynku / lokalu.

Lokal jest samodzielnym lokalem mieszkalnym.

M 21

II PIĘTRO
dwupokojowe

Korytarz	8,35 m ²
Kuchnia	5,59 m ²
Łazienka	3,45 m ²
Salon	26,95 m ²
Sypialnia	21,90 m ²
1 Pow. lokalu	66,24 m²
2 Pow. balkonu	3,63 m²
3 Wys. pomieszczeń	3,34 m
4 Klatka	K2



ul. Matejki

