




APARTAMENTY
PERŁA ŁAZARZA

A.D. 1907

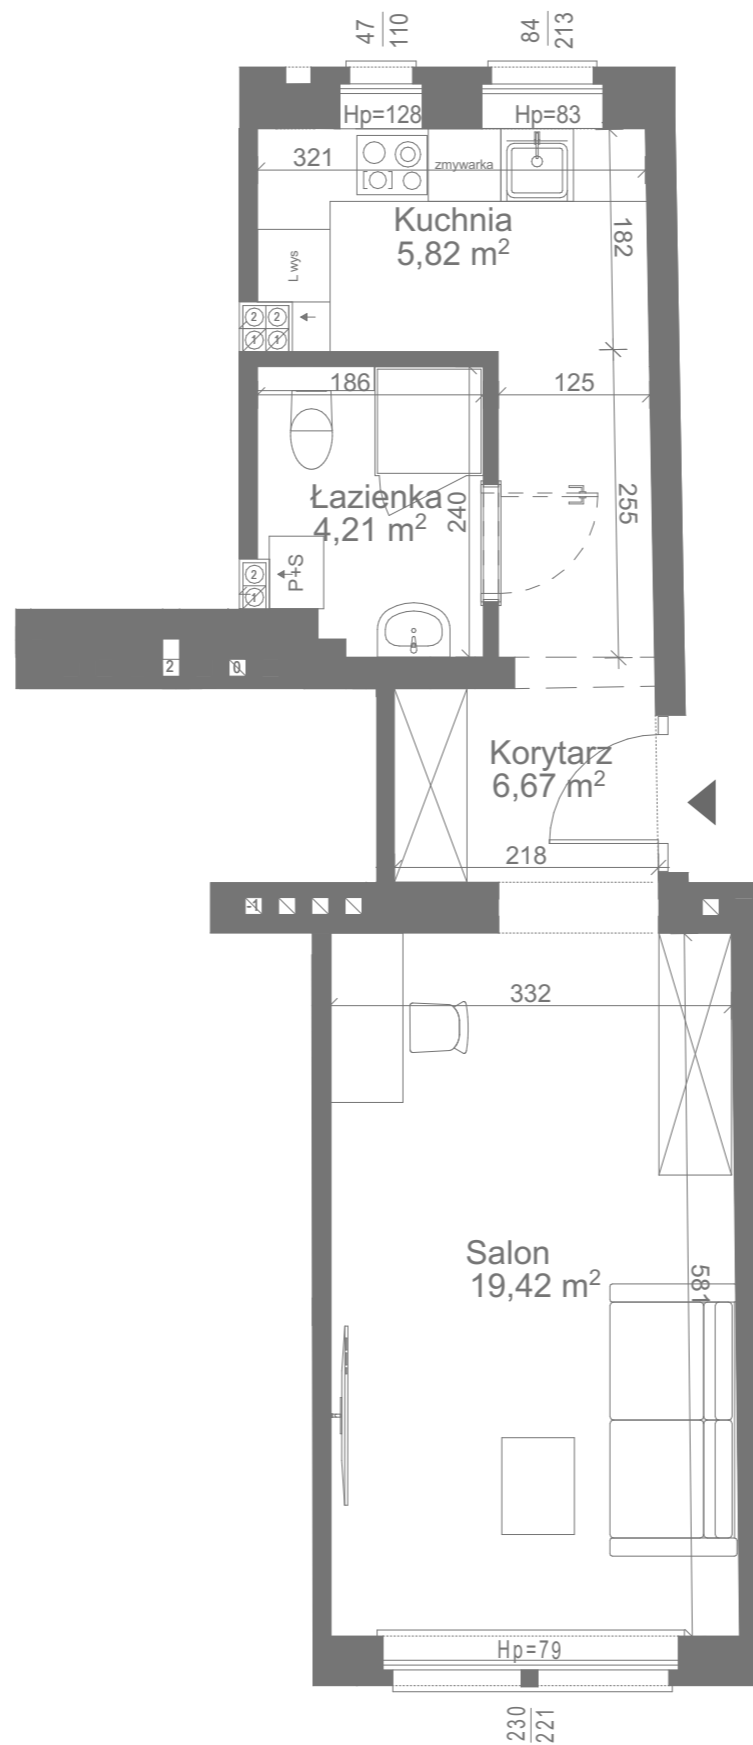

Powyższe dane są poglądowe i mogą odbiegać od ostatecznego projektu realizacyjnego.

Standard wykończenia i wyposażenia budynku / lokalu: wskazane na rzutach przykładowe elementy wyposażenia budynku / lokalu, w szczególności drzwi wewnętrzne, elementy armatury łazienkowej (umywalki, sedesy, brodziki, prysznicowe i inne) i kuchennej (zlewy, zmywarki, kuchenki i inne) służą wyłącznie wskazaniu miejsc, w których mogą one zostać zamontowane stosownie do planowanego rozmieszczenia instalacji w budynku / lokalu.

Lokal jest samodzielnym lokalem mieszkalnym.

M 22

II PIĘTRO
jednopokojowe

Korytarz	6,67 m ²
Salon	19,42 m ²
Łazienka	4,21 m ²
Kuchnia	5,82 m ²
1 Pow. lokalu	36,12 m²
2 Wys. pomieszczeń	3,34 m
3 Klatka	K3

