




APARTAMENTY
PERŁA ŁAZARZA
A.D. 1907

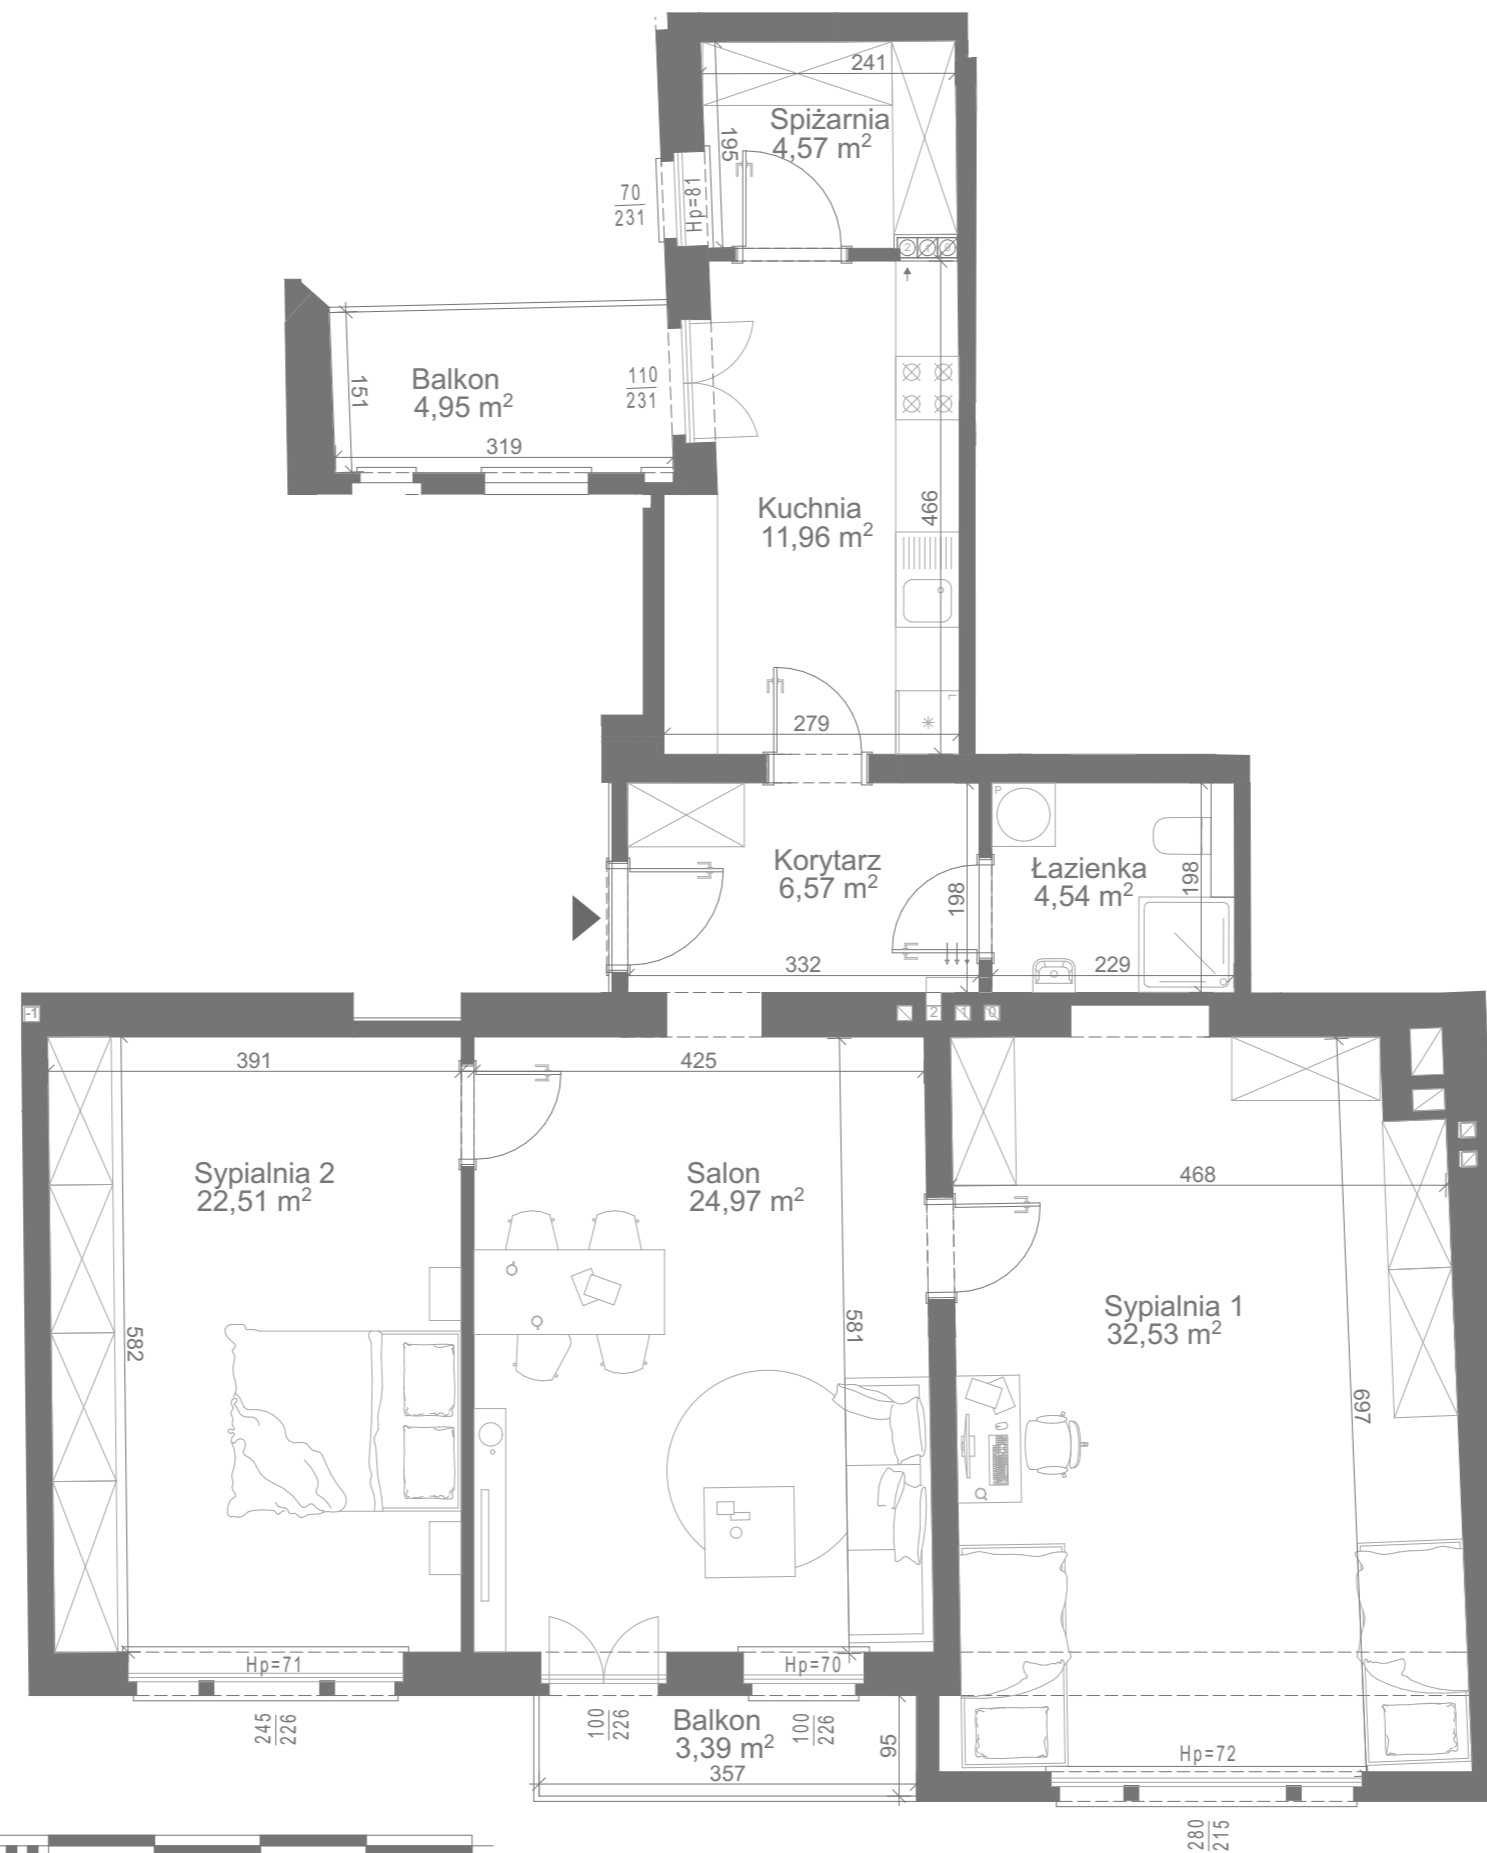

Powyższe dane są poglądowe i mogą odbiegać od ostatecznego projektu realizacyjnego.

Standard wykończenia i wyposażenia budynku / lokalu: wskazane na rzutach przykładowe elementy wyposażenia budynku / lokalu, w szczególności drzwi wewnętrzne, elementy armatury łazienkowej (umywalki, sedesy, brodziki, prysznicowe i inne) i kuchennej (zlewy, zmywarki, kuchenki i inne) służą wyłącznie wskazaniu miejsc, w których mogą one zostać zamontowane stosownie do planowanego rozmieszczenia instalacji w budynku / lokalu.

Lokal jest samodzielnym lokalem mieszkalnym.

M 23

II PIĘTRO
trzykójowe

Korytarz	6,57 m ²
Kuchnia	11,96 m ²
Spiżarnia	4,57 m ²
Łazienka	4,54 m ²
Sypialnia 1	32,53 m ²
Salon	24,97 m ²
Sypialnia 2	22,51 m ²
1 Pow. lokalu	107,65 m²
2 Pow. balkonu	4,95 m²
3 Pow. balkonu	3,39 m²
4 Wys. pomieszczeń	3,34 m
5 Klatka	K3



ul. Matejki

