




APARTAMENTY PERŁA ŁAZARZA

A.D. 1907

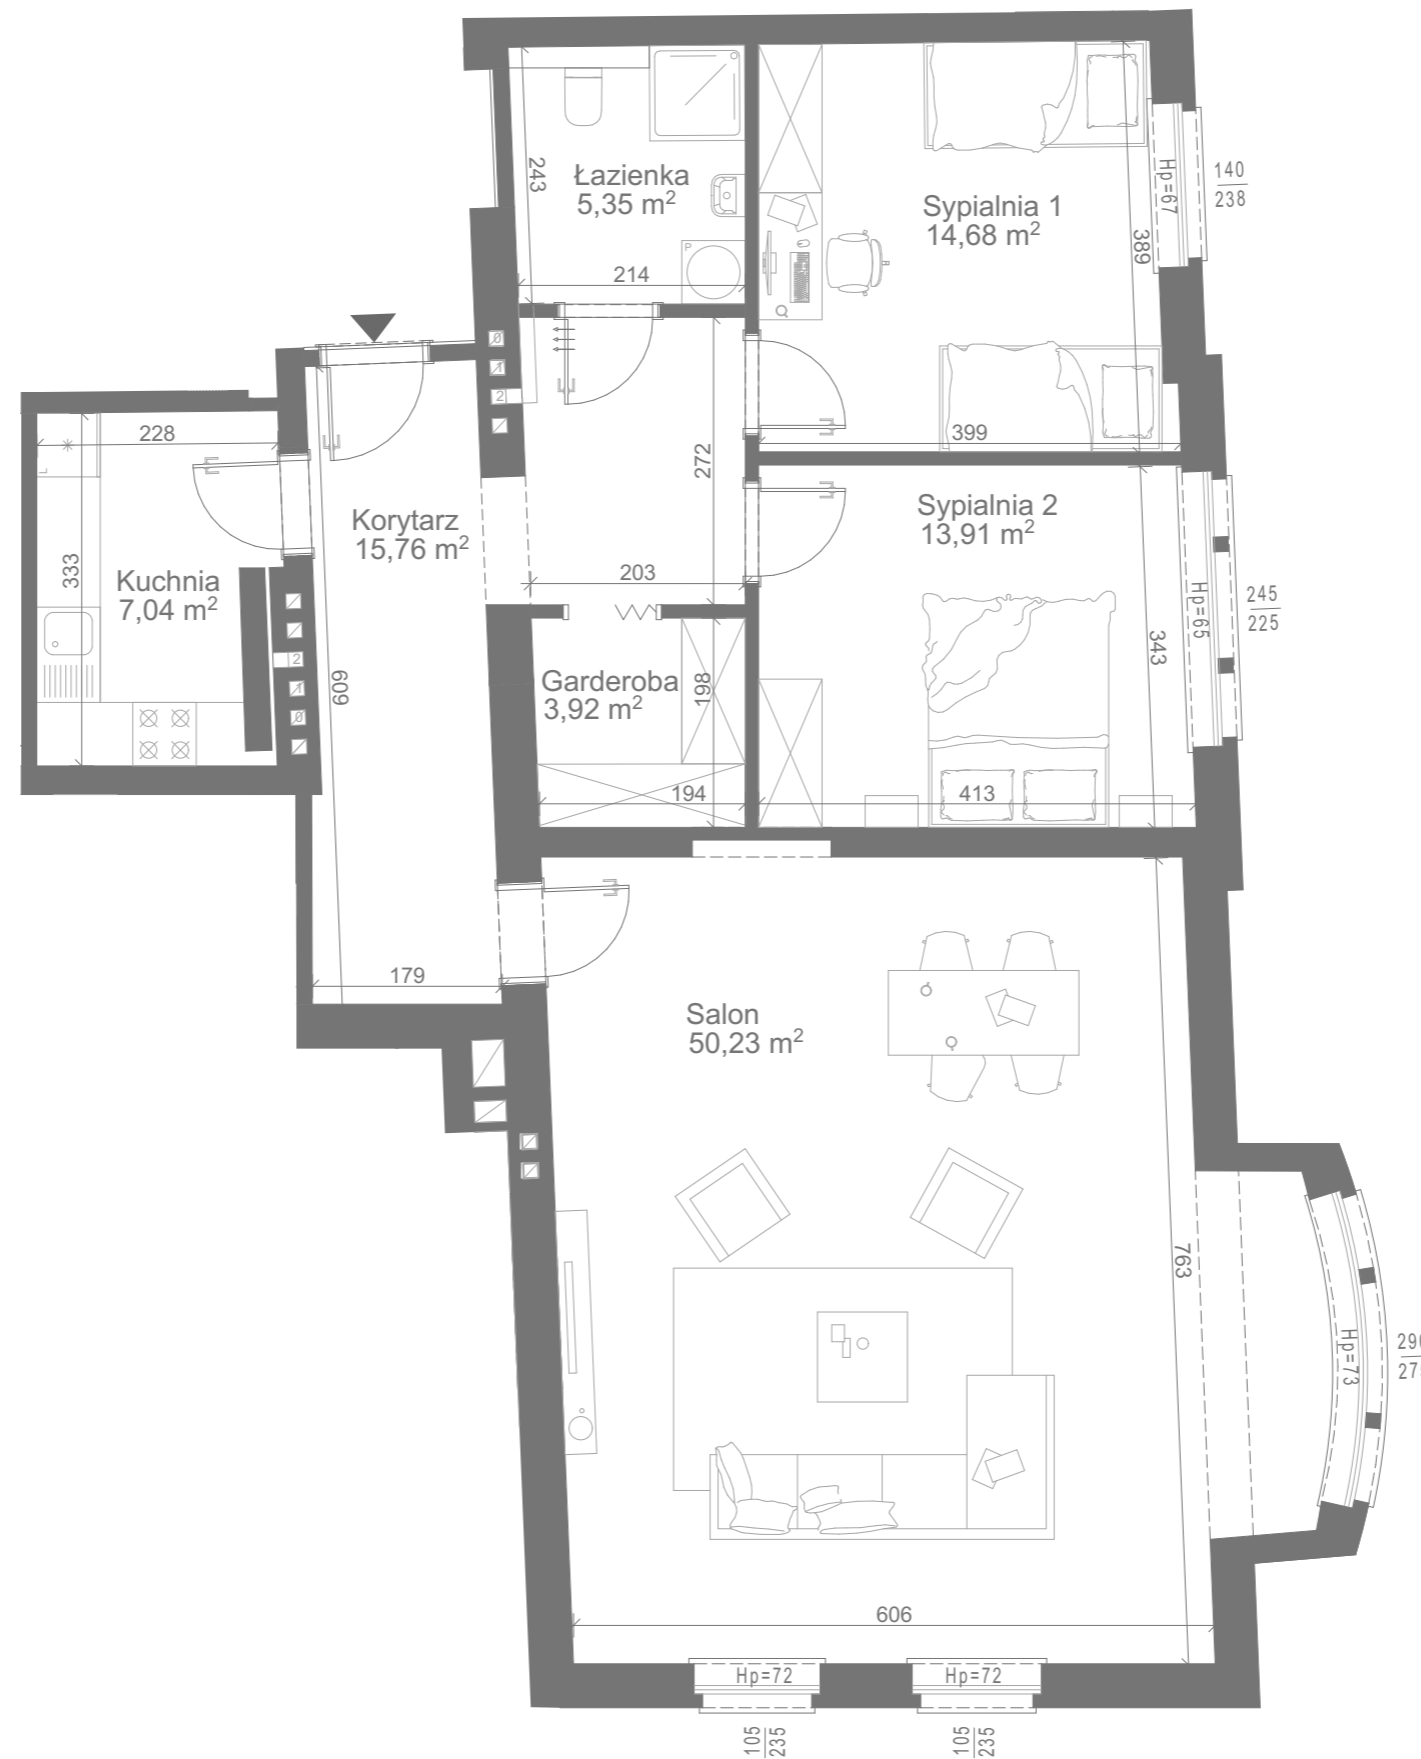

Powyższe dane są poglądowe i mogą odbiegać od ostatecznego projektu realizacyjnego.

Standard wykończenia i wyposażenia budynku / lokalu: wskazane na rzutach przykładowe elementy wyposażenia budynku / lokalu, w szczególności drzwi wewnętrzne, elementy armatury łazienkowej (umywalki, sedesy, brodziki, prysznicowe i inne) i kuchennej (zlewy, zmywarki, kuchenki i inne) służą wyłącznie wskazaniu miejsc, w których mogą one zostać zamontowane stosownie do planowanego rozmieszczenia instalacji w budynku / lokalu.

Lokal jest samodzielnym lokalem mieszkalnym.

M 24

II PIĘTRO
trypokojowe

Korytarz	15,76 m ²
Łazienka	5,35 m ²
Sypialnia 1	14,68 m ²
Sypialnia 2	13,91 m ²
Garderoba	3,92 m ²
Salon	50,23 m ²
Kuchnia	7,04 m ²
1 Pow. lokalu	110,89 m²
2 Wys. pomieszczeń	3,34 m
3 Klatka	K4



ul. Matejki

ul. Niegołewskich

