




APARTAMENTY
PERŁA ŁAZARZA

A.D. 1907




M 28

III PIĘTRO
dwupokojowe

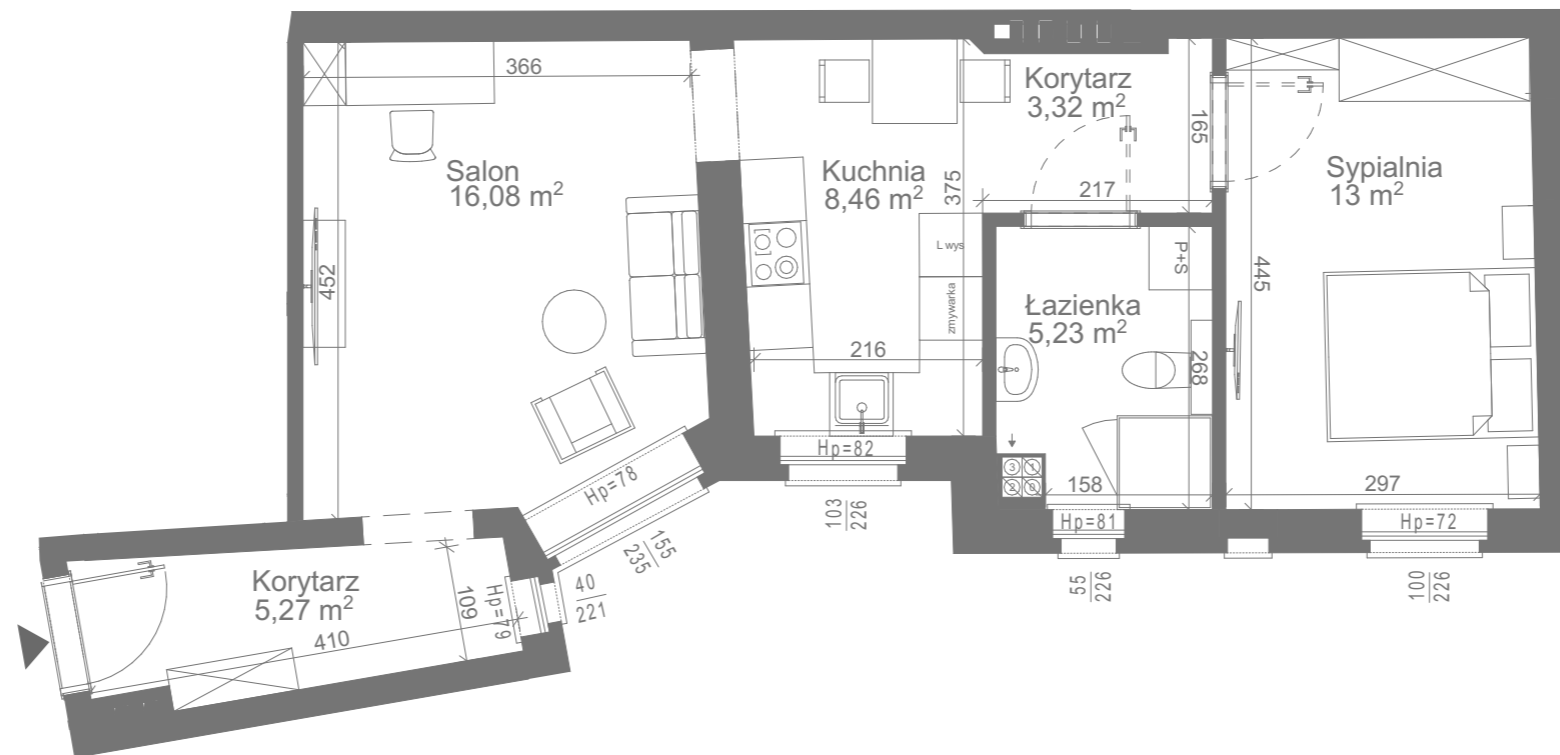

Korytarz	5,27 m ²
Salon	16,08 m ²
Korytarz	3,32 m ²
Kuchnia	8,46 m ²
Sypialnia	13,00 m ²
Łazienka	5,23 m ²
1 Pow. lokalu	51,36 m²
2 Wys. pomieszczeń	3,34 m
3 Klatka	K1

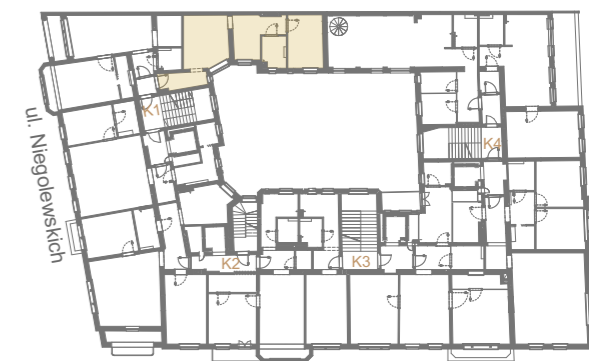

Powyższe dane są poglądowe i mogą odbiegać od ostatecznego projektu realizacyjnego.

Standard wykończenia i wyposażenia budynku / lokalu: wskazane na rzutach przykładowe elementy wyposażenia budynku / lokalu, w szczególności drzwi wewnętrzne, elementy armatury łazienkowej (umywalki, sedesy, brodziki, prysznicowe i inne) i kuchennej (zlewy, zmywarki, kuchenki i inne) służą wyłącznie wskazaniu miejsc, w których mogą one zostać zamontowane stosownie do planowanego rozmieszczenia instalacji w budynku / lokalu.

Lokal jest samodzielnym lokalem mieszkalnym.

Inwestycje Mieszkaniowe Sp. z o.o.

ul. Puszkina 63 a, 62-030 Luboń

e-mail: biuro@perlalazarza.pl

tel.: (+48) 661-013-511

