




APARTAMENTY
PERŁA ŁAZARZA
A.D. 1907




M 29

III PIĘTRO
dwupokojowe

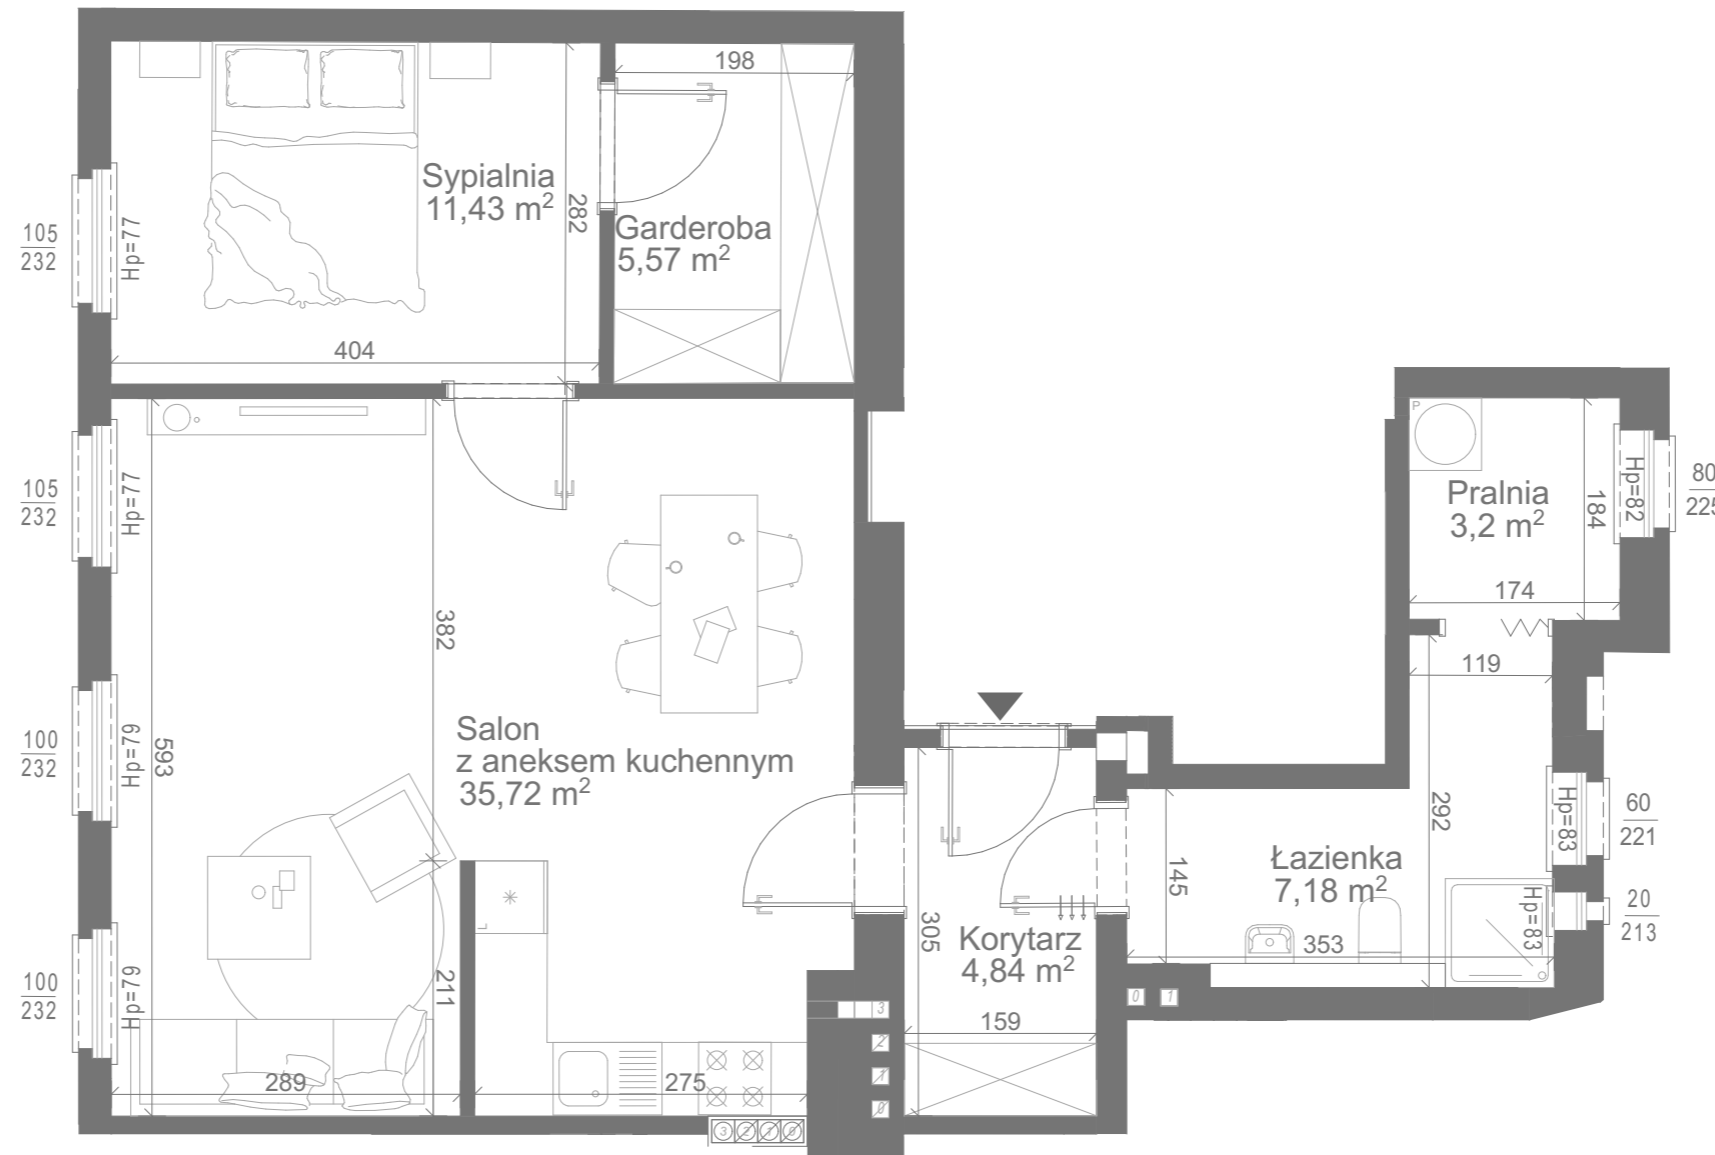

Korytarz	4,84 m ²
Łazienka	7,18 m ²
Pralnia	3,20 m ²
Salon + AK	35,72 m ²
Sypialnia	11,43 m ²
Garderoba	5,57 m ²
1 Pow. lokalu	67,94 m²
2 Wys. pomieszczeń	3,34 m
3 Klatka	K1

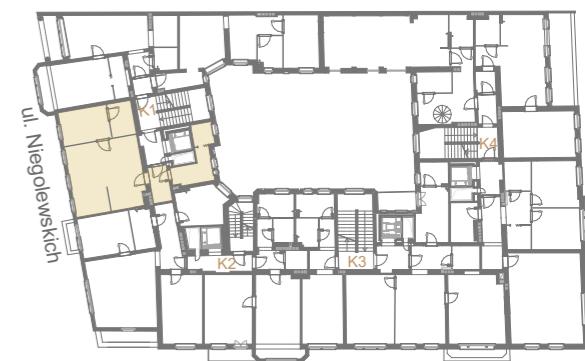

Powyższe dane są poglądowe i mogą odbiegać od ostatecznego projektu realizacyjnego.

Standard wykończenia i wyposażenia budynku / lokalu: wskazane na rzutach przykładowe elementy wyposażenia budynku / lokalu, w szczególności drzwi wewnętrzne, elementy armatury łazienkowej (umywalki, sedesy, brodziki, prysznicowe i inne) i kuchennej (zlewy, zmywarki, kuchenki i inne) służą wyłącznie wskazaniu miejsc, w których mogą one zostać zamontowane stosownie do planowanego rozmieszczenia instalacji w budynku / lokalu.

Lokal jest samodzielnym lokalem mieszkalnym.