




APARTAMENTY
PERŁA ŁAZARZA

A.D. 1907



M 30

III PIĘTRO
trzykójowe

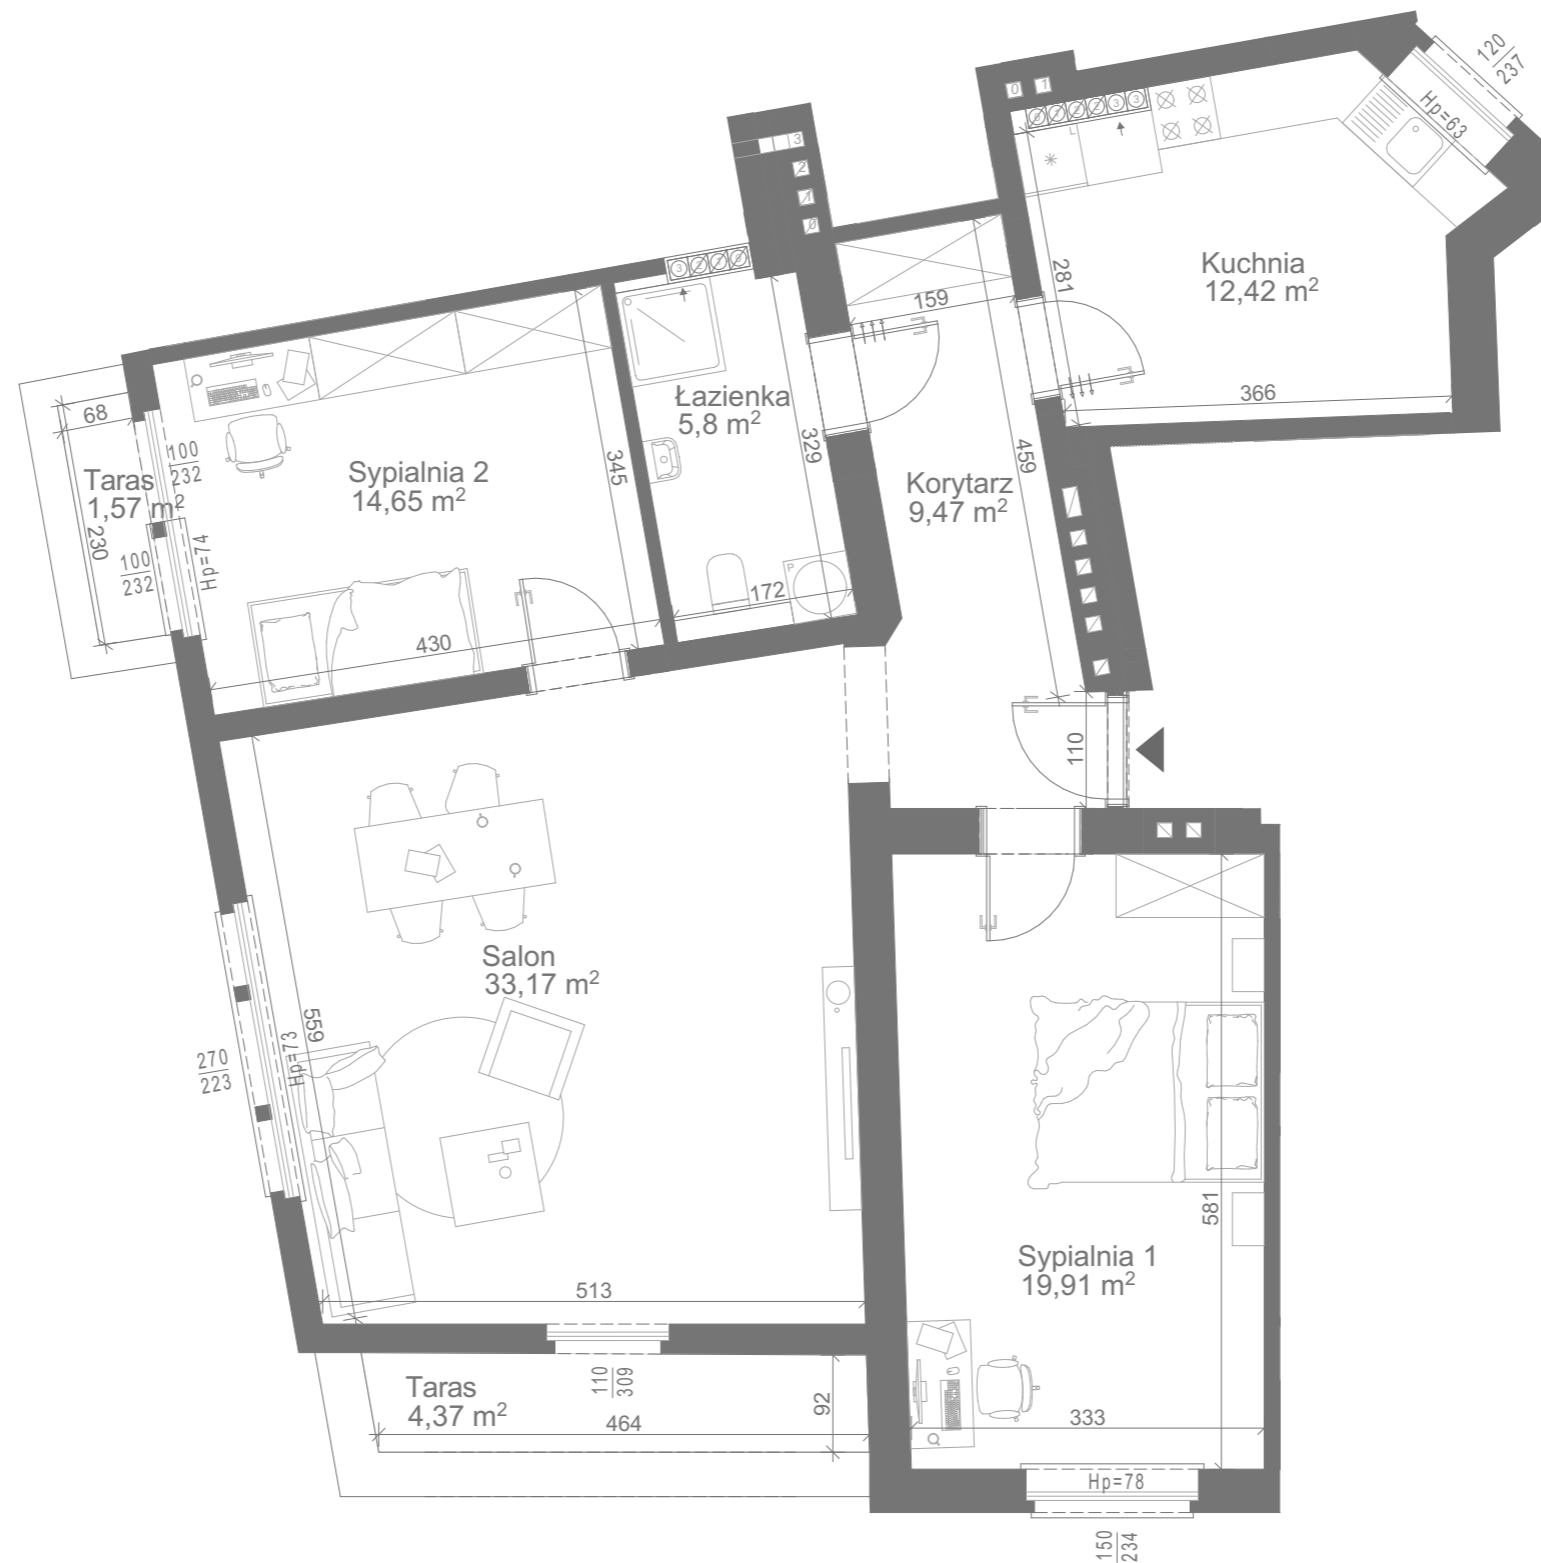

Korytarz	9,47 m ²
Sypialnia 1	19,91 m ²
Salon	33,17 m ²
Sypialnia 2	14,65 m ²
Łazienka	5,80 m ²
Kuchnia	12,42 m ²
1 Pow. lokalu	95,42 m²
2 Pow. tarasu	1,57 m²
3 Pow. tarasu	4,37 m²
4 Wys. pomieszczeń	3,34 m
5 Klatka	K2



ul. Matejki



Powyższe dane są poglądowe i mogą odbiegać od ostatecznego projektu realizacyjnego.

Standard wykończenia i wyposażenia budynku / lokalu: wskazane na rzutach przykładowe elementy wyposażenia budynku / lokalu, w szczególności drzwi wewnętrzne, elementy armatury łazienkowej (umywalki, sedesy, brodziki, prysznicowe i inne) i kuchennej (zlewy, zmywarki, kuchenki i inne) służą wyłącznie wskazaniu miejsc, w których mogą one zostać zamontowane stosownie do planowanego rozmieszczenia instalacji w budynku / lokalu.

Lokal jest samodzielnym lokalem mieszkalnym.

Inwestycje Mieszkaniowe Sp. z o.o.

ul. Puskina 63 a, 62-030 Luboń

e-mail: biuro@perlalazarza.pl

tel.: (+48) 661-013-511

