




APARTAMENTY
PERŁA ŁAZARZA
A.D. 1907

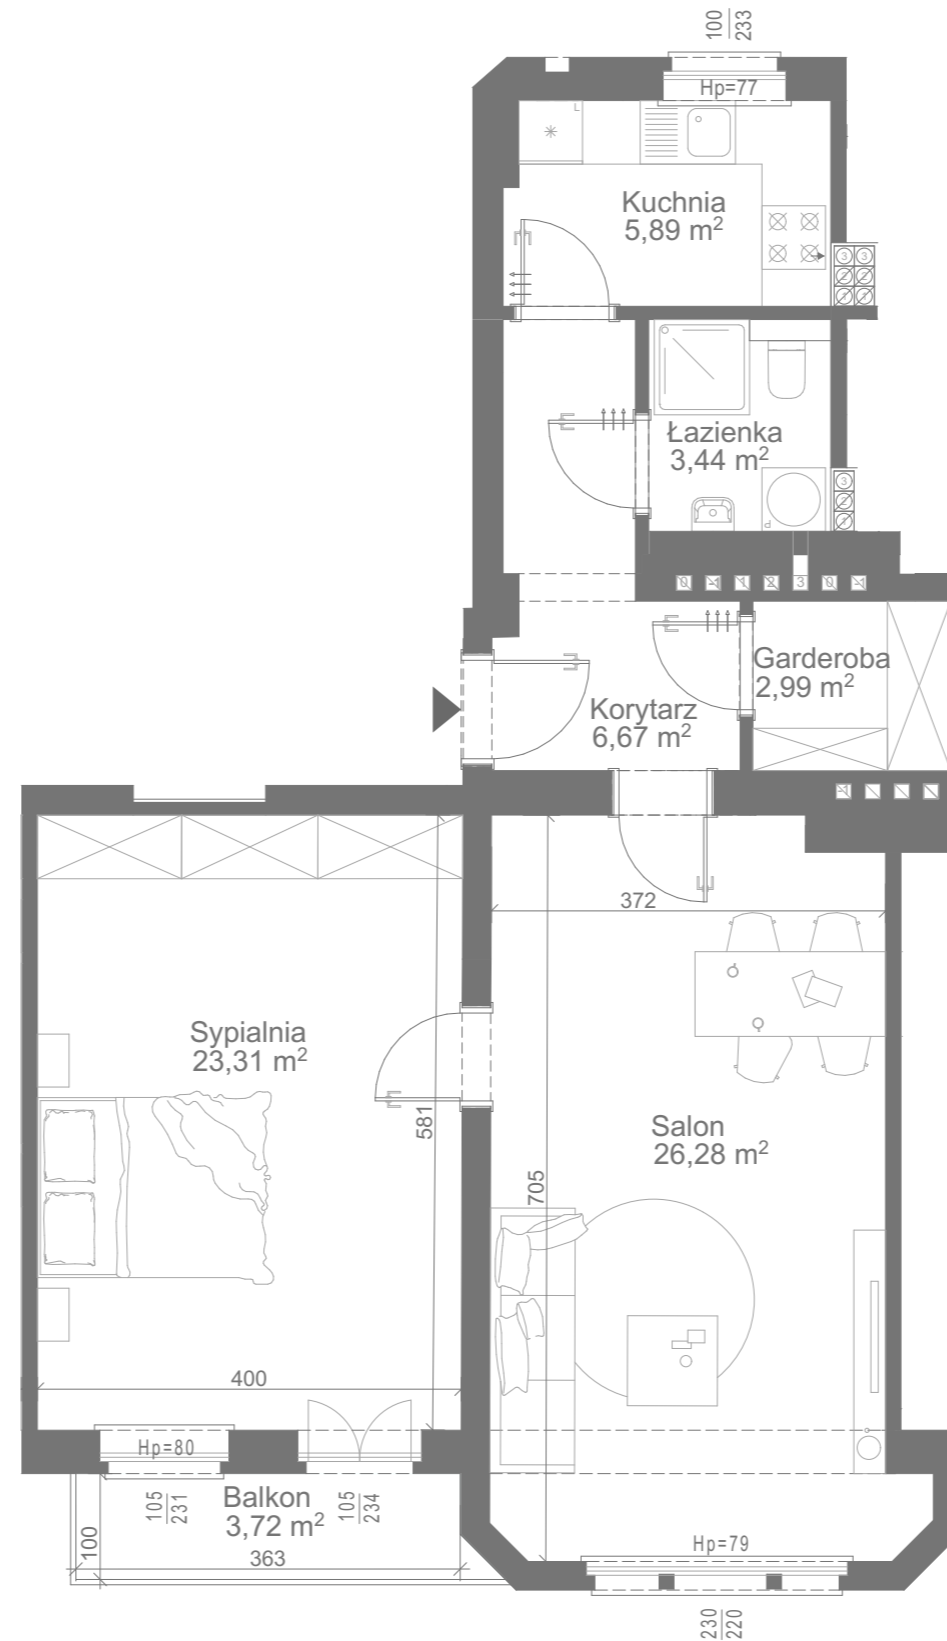

Powyższe dane są poglądowe i mogą odbiegać od ostatecznego projektu realizacyjnego.


Standard wykończenia i wyposażenia budynku / lokalu: wskazane na rzutach przykładowe elementy wyposażenia budynku / lokalu, w szczególności drzwi wewnętrzne, elementy armatury łazienkowej (umywalki, sedesy, brodziki, prysznicowe i inne) i kuchennej (zlewy, zmywarki, kuchenki i inne) służą wyłącznie wskazaniu miejsc, w których mogą one zostać zamontowane stosownie do planowanego rozmieszczenia instalacji w budynku / lokalu.

Lokal jest samodzielnym lokalem mieszkalnym.

M 31

III PIĘTRO
dwupokojowe

Korytarz	6,67 m ²
Kuchnia	5,89 m ²
Łazienka	3,44 m ²
Garderoba	2,99 m ²
Salon	26,28 m ²
Sypialnia	23,31 m ²
1 Pow. lokalu	68,58 m²
2 Pow. balkonu	3,72 m²
3 Wys. pomieszczeń	3,34 m
4 Klatka	K2

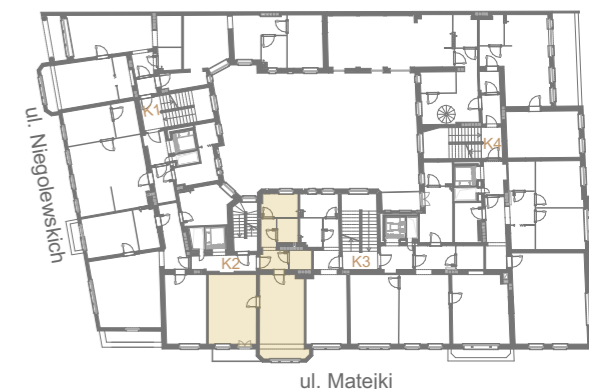

ul. Matejki

