




APARTAMENTY  
**PERŁA ŁAZARZA**

A.D. 1907

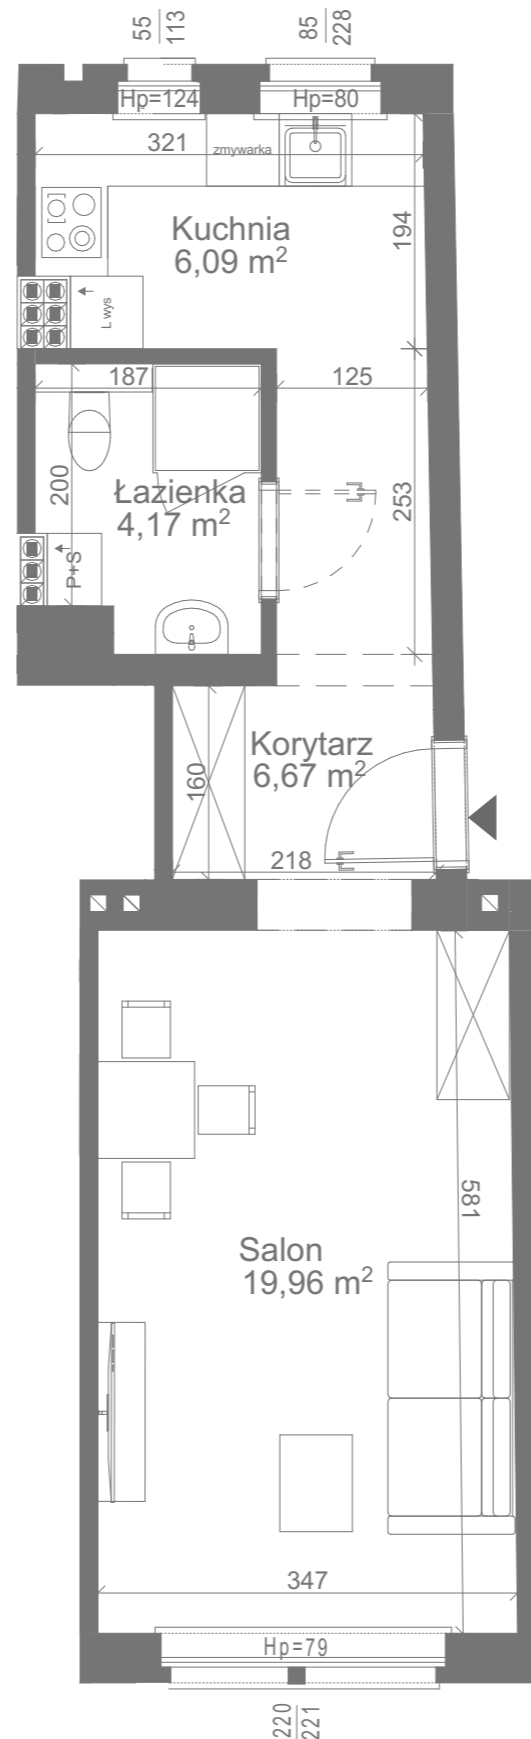

# M 32

III PIĘTRO  
jednopokojowe

Korytarz	6,67 m <sup>2</sup>
Salon	19,96 m <sup>2</sup>
Łazienka	4,17 m <sup>2</sup>
Kuchnia	6,09 m <sup>2</sup>
<b>1 Pow. lokalu</b>	<b>36,89 m<sup>2</sup></b>
<b>2 Wys. pomieszczeń</b>	<b>3,34 m</b>
<b>3 Klatka</b>	<b>K3</b>



Powyższe dane są poglądowe i mogą odbiegać od ostatecznego projektu realizacyjnego.

Standard wykończenia i wyposażenia budynku / lokalu: wskazane na rzutach przykładowe elementy wyposażenia budynku / lokalu, w szczególności drzwi wewnętrzne, elementy armatury łazienkowej (umywalki, sedesy, brodziki, prysznicowe i inne) i kuchennej (zlewy, zmywarki, kuchenki i inne) służą wyłącznie wskazaniu miejsc, w których mogą one zostać zamontowane stosownie do planowanego rozmieszczenia instalacji w budynku / lokalu.

Lokal jest samodzielnym lokalem mieszkalnym.