




APARTAMENTY
PERŁA ŁAZARZA
A.D. 1907

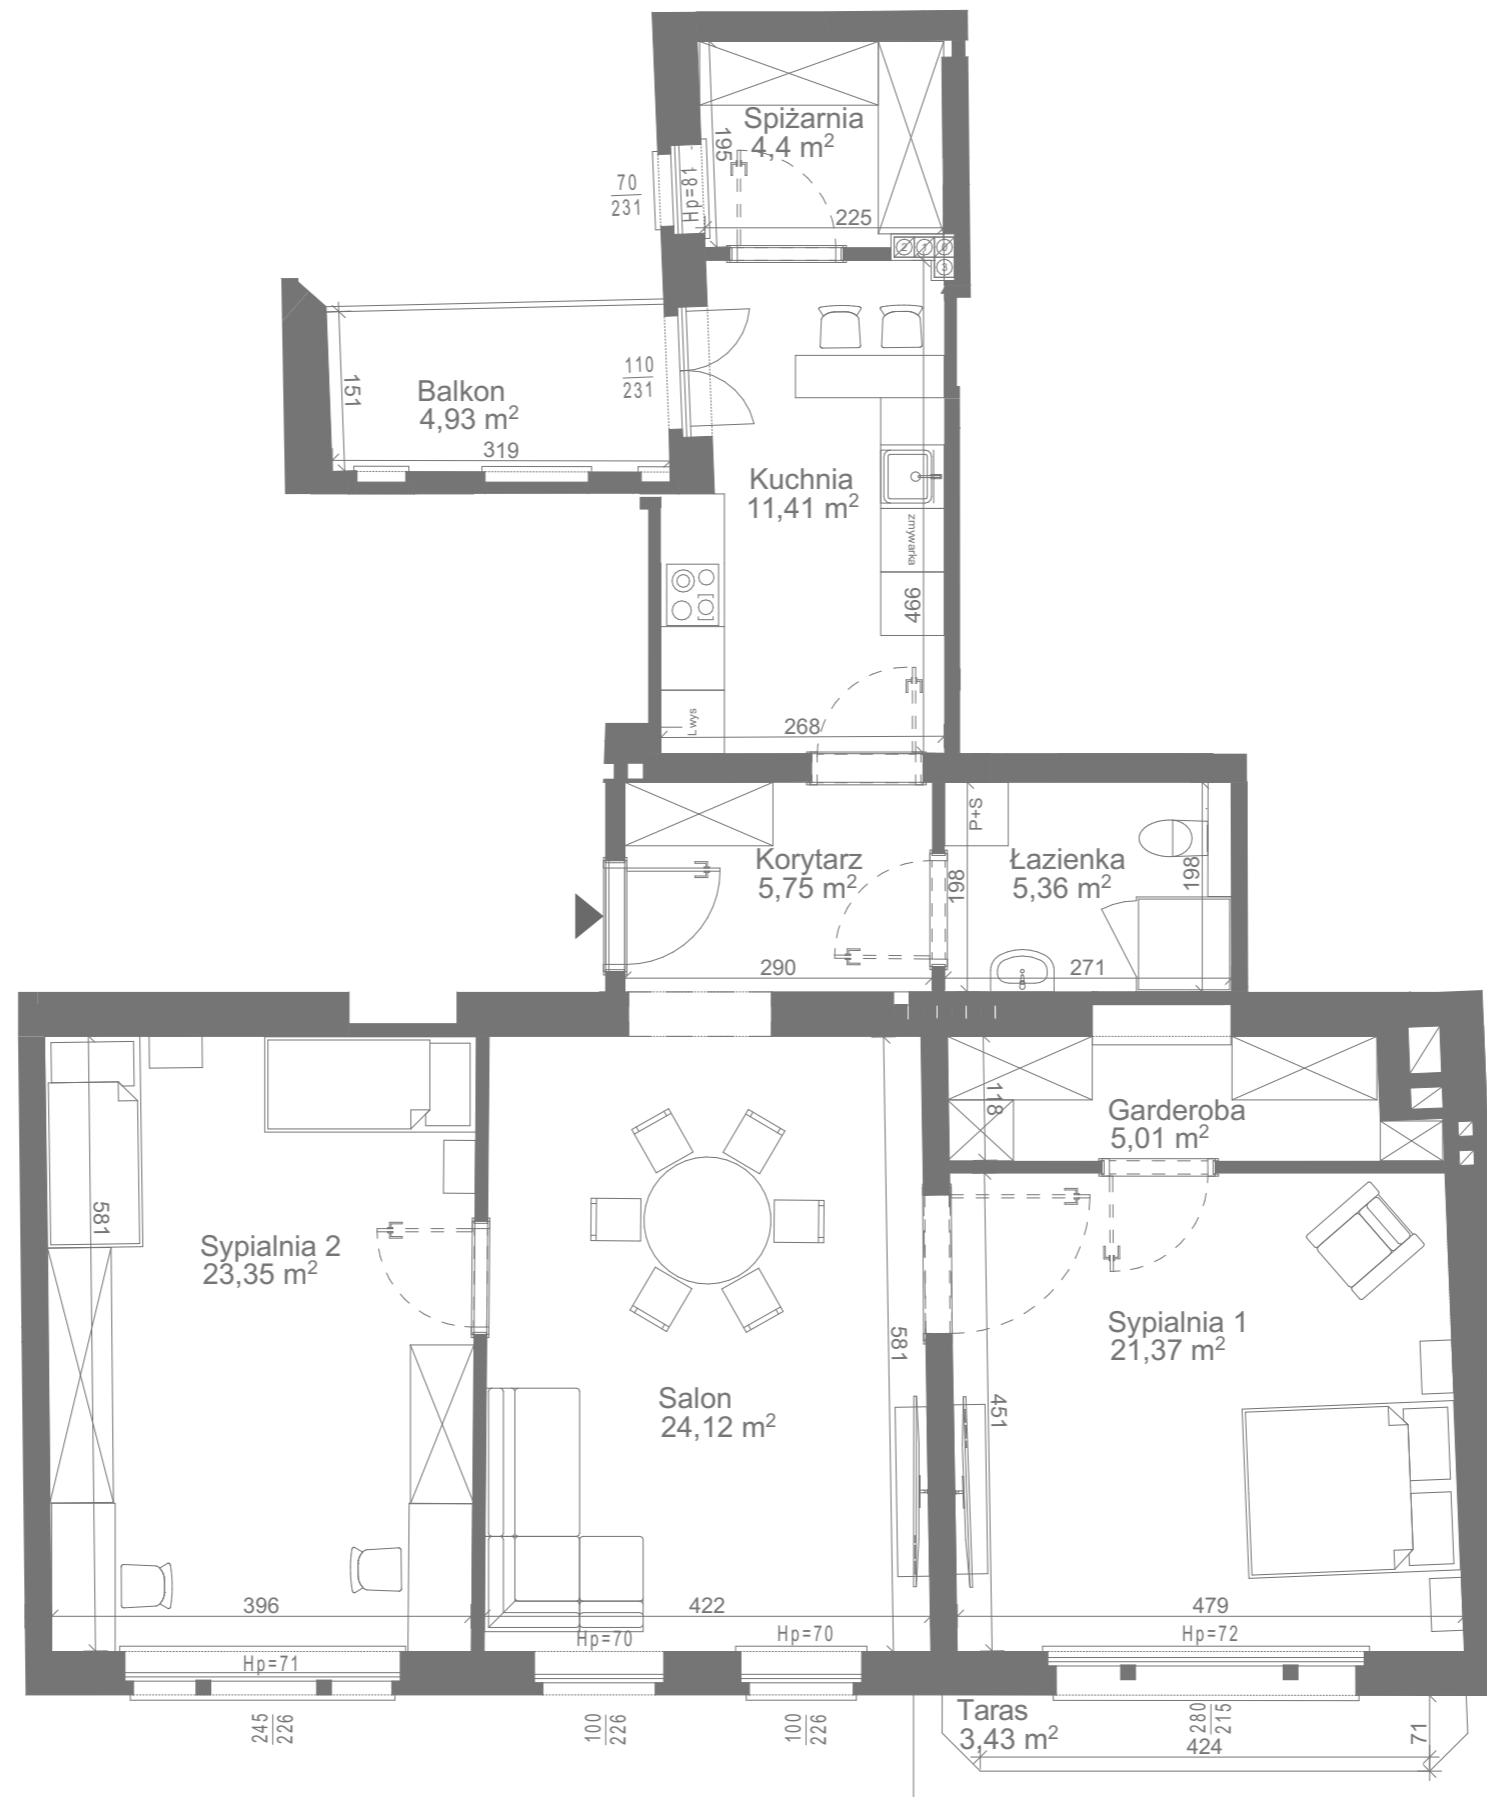

Powyższe dane są poglądowe i mogą odbiegać od ostatecznego projektu realizacyjnego.

Standard wykończenia i wyposażenia budynku / lokalu: wskazane na rzutach przykładowe elementy wyposażenia budynku / lokalu, w szczególności drzwi wewnętrzne, elementy armatury łazienkowej (umywalki, sedesy, brodziki, prysznicowe i inne) i kuchennej (zlewy, zmywarki, kuchenki i inne) służą wyłącznie wskazaniu miejsc, w których mogą one zostać zamontowane stosownie do planowanego rozmieszczenia instalacji w budynku / lokalu.

Lokal jest samodzielnym lokalem mieszkalnym.

M 33

III PIĘTRO
trypokojowe

Korytarz	5,75 m ²
Kuchnia	11,41 m ²
Spizarnia	4,40 m ²
Łazienka	5,36 m ²
Garderoba	5,01 m ²
Sypialnia 1	21,37 m ²
Salon	24,12 m ²
Sypialnia 2	23,35 m ²
1 Pow. lokalu	100,77 m²
2 Pow. tarasu	3,43 m²
3 Pow. balkonu	4,93 m²
4 Wys. pomieszczeń	3,34 m
5 Klatka	K3

