




APARTAMENTY
PERŁA ŁAZARZA


A.D. 1907

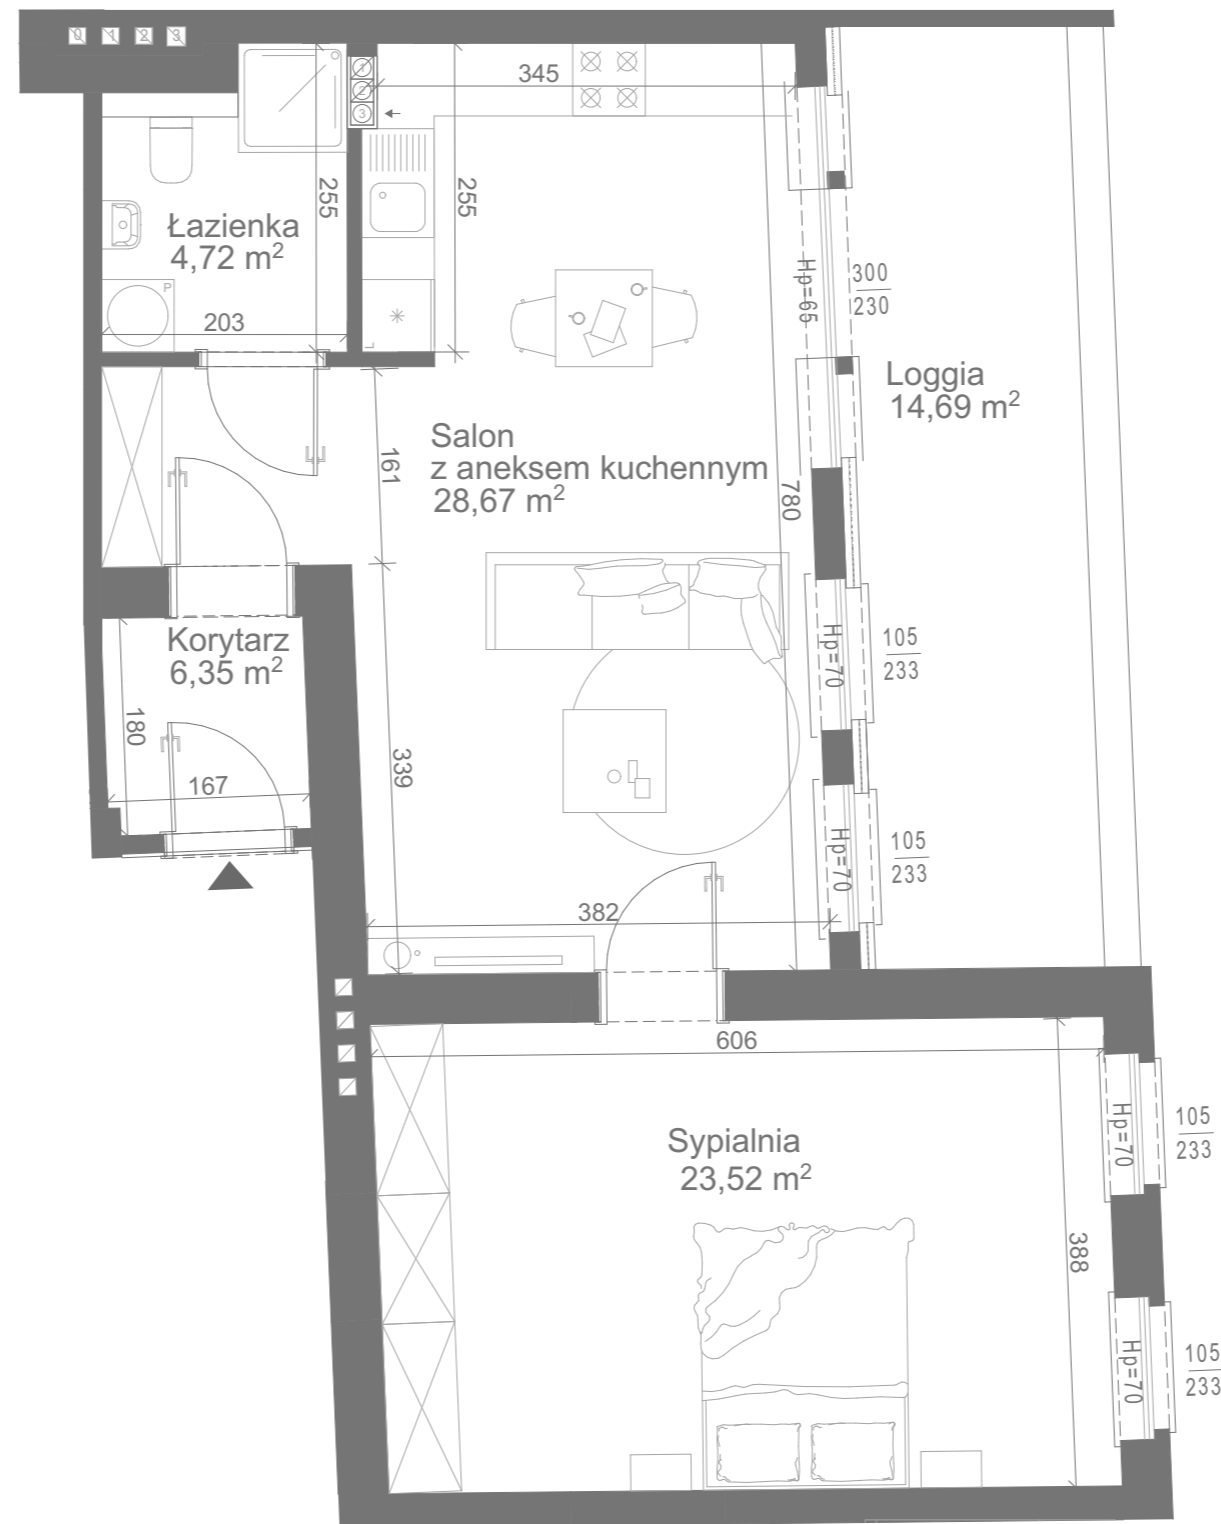

M 36

III PIĘTRO
dwupokojowe

Korytarz	6,35 m ²
Łazienka	4,72 m ²
Salon + AK	28,67 m ²
Sypialnia	23,52 m ²
1 Pow. lokalu	63,26 m²
2 Pow. loggii	14,69 m²
3 Wys. pomieszczeń	3,34 m
4 Klatka	K4

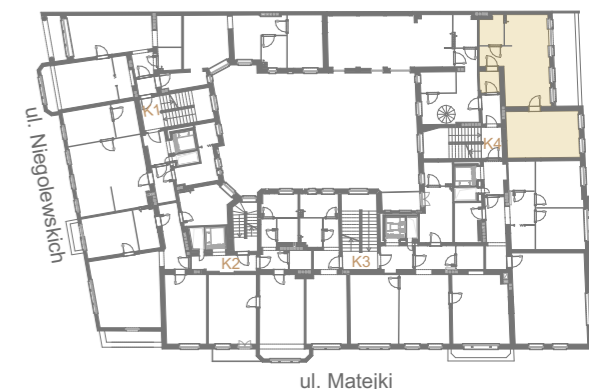

ul. Matejki



Powyższe dane są poglądowe i mogą odbiegać od ostatecznego projektu realizacyjnego.

Standard wykończenia i wyposażenia budynku / lokalu: wskazane na rzutach przykładowe elementy wyposażenia budynku / lokalu, w szczególności drzwi wewnętrzne, elementy armatury łazienkowej (umywalki, sedesy, brodziki, prysznicowe i inne) i kuchennej (zlewy, zmywarki, kuchenki i inne) służą wyłącznie wskazaniu miejsc, w których mogą one zostać zamontowane stosownie do planowanego rozmieszczenia instalacji w budynku / lokalu.

Lokal jest samodzielnym lokalem mieszkalnym.

Inwestycje Mieszkaniowe Sp. z o.o.

ul. Puskina 63 a, 62-030 Luboń

e-mail: biuro@perlalazarza.pl

tel.: (+48) 661-013-511

