





APARTAMENTY
PERŁA ŁAZARZA
A.D. 1907

M 37

IV PIĘTRO
czteropokojowe

- 1 Pow. lokalu 124,26 m²
- 2 Wys. pomieszczeń 2,75 m
- 3 Klatka K1

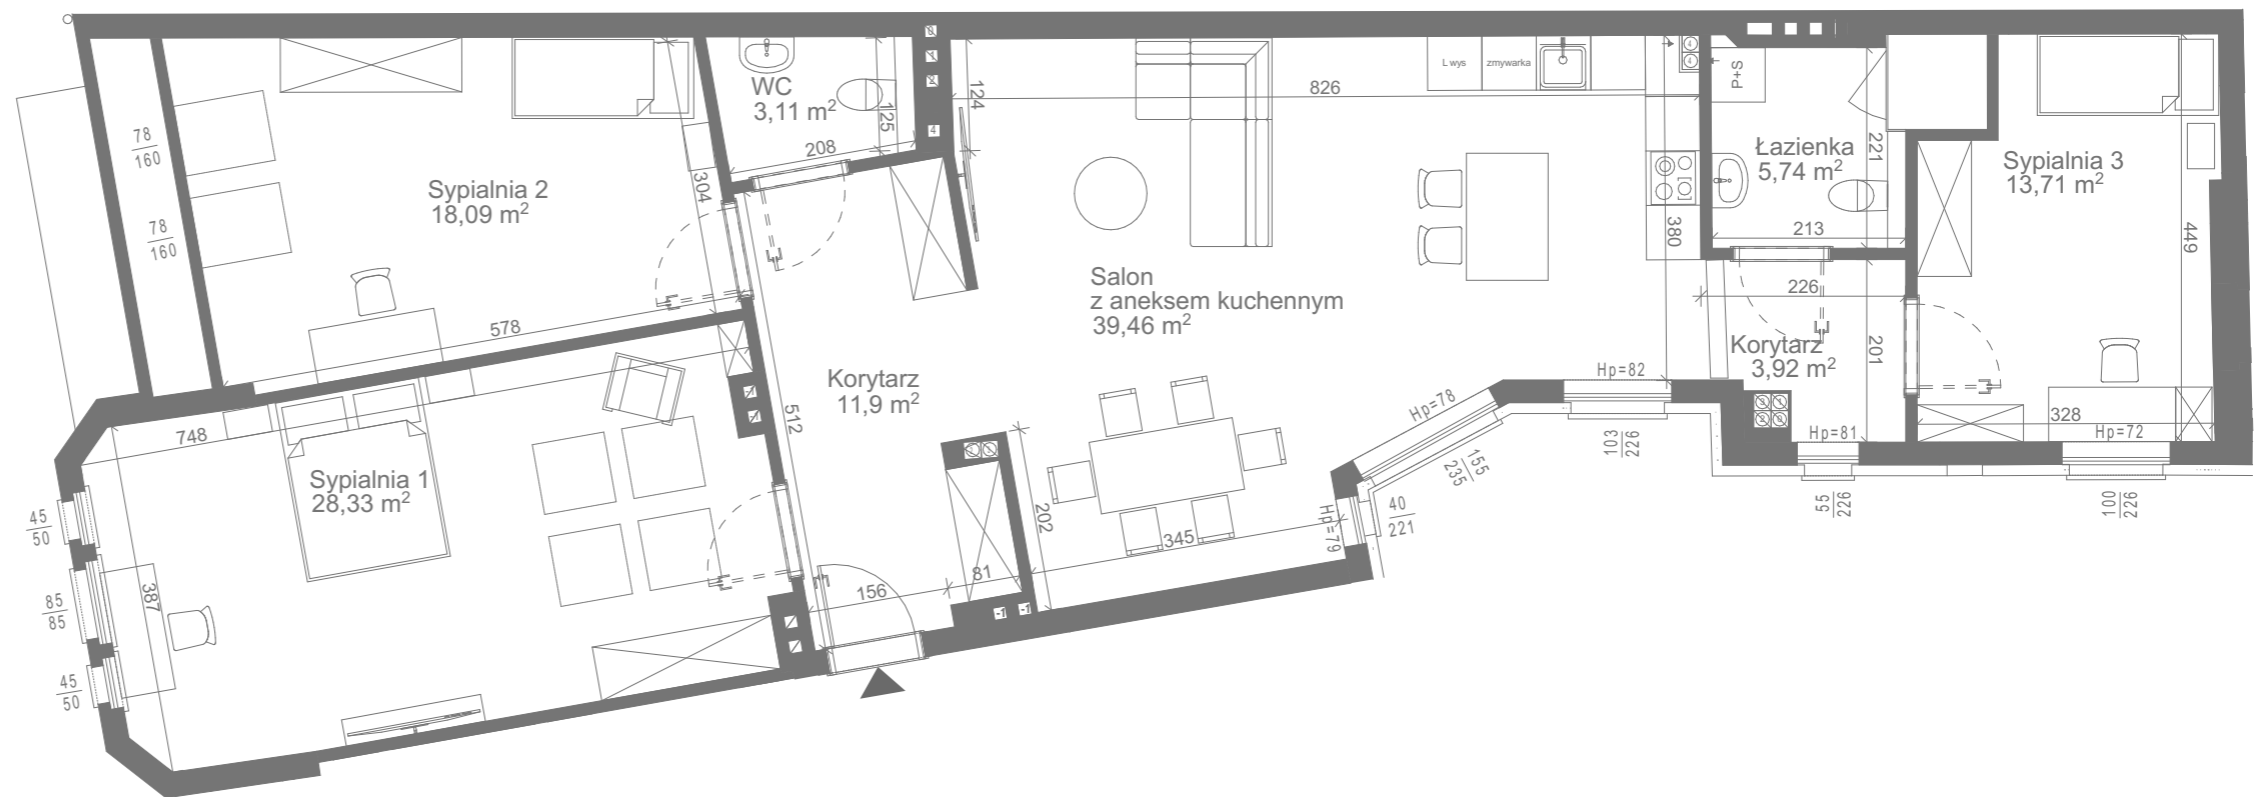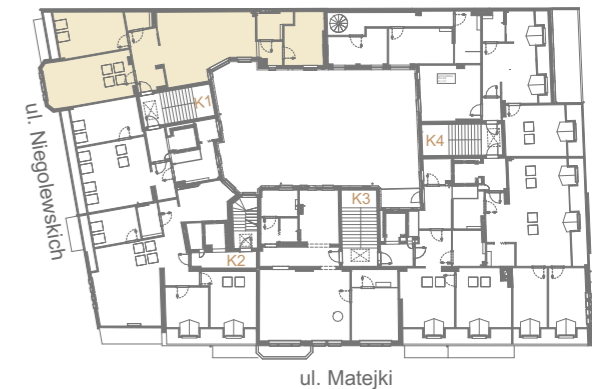

Korytarz	11,90 m ²	Salon + AK	39,46 m ²
Sypialnia 1	28,33 m ²	Korytarz	3,92 m ²
Sypialnia 2	18,09 m ²	Łazienka	5,74 m ²
WC	3,11 m ²	Sypialnia 3	13,71 m ²



Powyższe dane są poglądowe i mogą odbiegać od ostatecznego projektu realizacyjnego.

Standard wykończenia i wyposażenia budynku / lokalu: wskazane na rzutach przykładowe elementy wyposażenia budynku / lokalu, w szczególności drzwi wewnętrzne, elementy armatury łazienkowej (umywalki, sedesy, brodziki, prysznicowe i inne) i kuchennej (zlewy, zmywarki, kuchenki i inne) służą wyłącznie wskazaniu miejsc, w których mogą one zostać zamontowane stosownie do planowanego rozmieszczenia instalacji w budynku / lokalu.

Lokal jest samodzielnym lokalem mieszkalnym.

