





APARTAMENTY  
**PERŁA ŁAZARZA**  
A.D. 1907

# M 37

IV PIĘTRO  
trypokojowe

- 1 Pow. lokalu 124,56 m<sup>2</sup>
- 2 Wys. pomieszczeń 2,75 m
- 3 Klatka K1

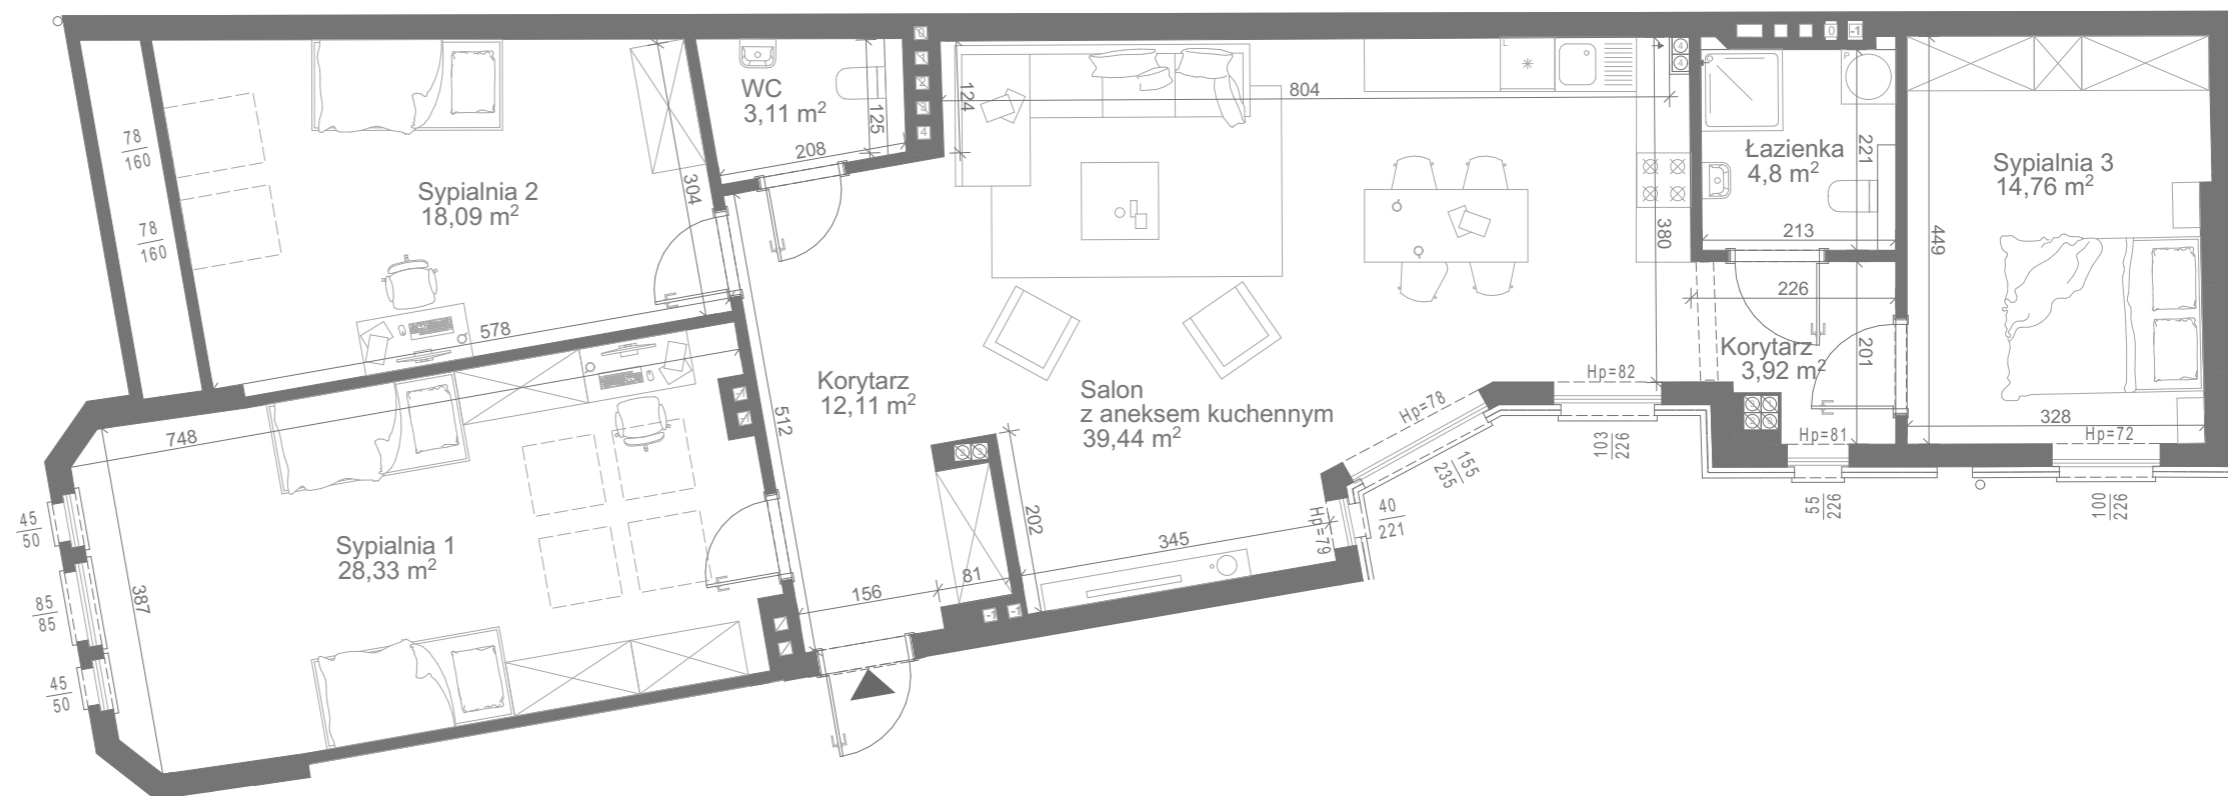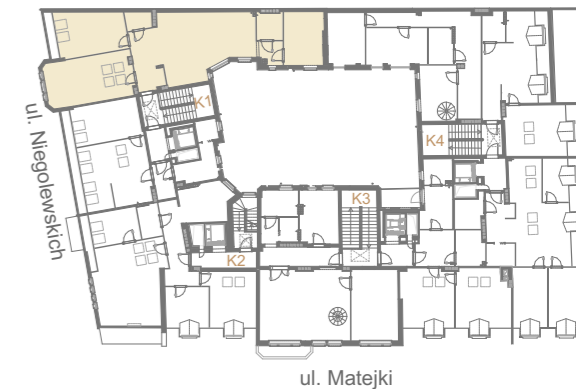

Korytarz	12,11 m <sup>2</sup>	Salon + AK	39,44 m <sup>2</sup>
Sypialnia 1	28,33 m <sup>2</sup>	Korytarz	3,92 m <sup>2</sup>
Sypialnia 2	18,09 m <sup>2</sup>	Łazienka	4,80 m <sup>2</sup>
WC	3,11 m <sup>2</sup>	Sypialnia 3	14,76 m <sup>2</sup>



Powyższe dane są poglądowe i mogą odbiegać od ostatecznego projektu realizacyjnego.

Standard wykończenia i wyposażenia budynku / lokalu: wskazane na rzutach przykładowe elementy wyposażenia budynku / lokalu, w szczególności drzwi wewnętrzne, elementy armatury łazienkowej (umywalki, sedesy, brodziki, prysznicowe i inne) i kuchennej (zlewy, zmywarki, kuchenki i inne) służą wyłącznie wskazaniu miejsc, w których mogą one zostać zamontowane stosownie do planowanego rozmieszczenia instalacji w budynku / lokalu.

Lokal jest samodzielnym lokalem mieszkalnym.

