




APARTAMENTY
PERŁA ŁAZARZA
A.D. 1907




M 38

IV PIĘTRO
dwupokojowe

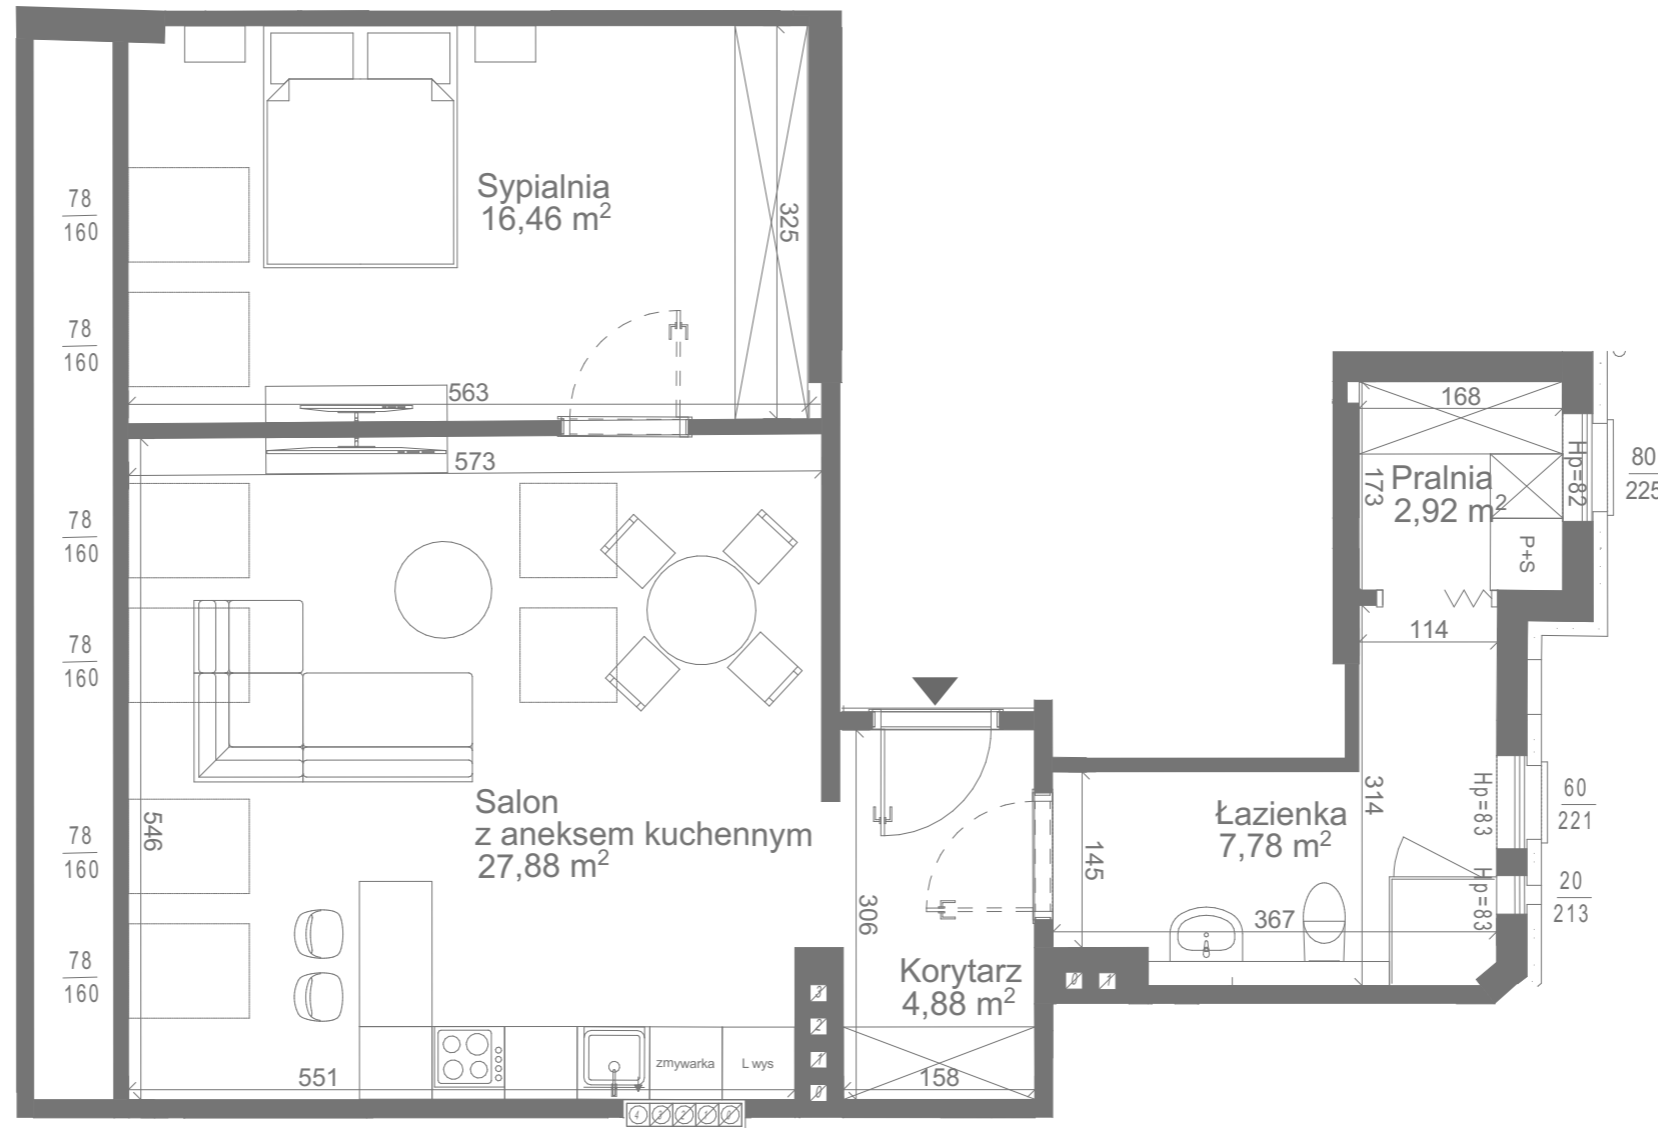

■ Korytarz	4,88 m ²
■ Łazienka	7,78 m ²
■ Pralnia	2,92 m ²
■ Salon + AK	27,88 m ²
■ Sypialnia	16,46 m ²
1 Pow. lokalu	59,92 m²
2 Wys. pomieszczeń	2,75 m
3 Klatka	K1

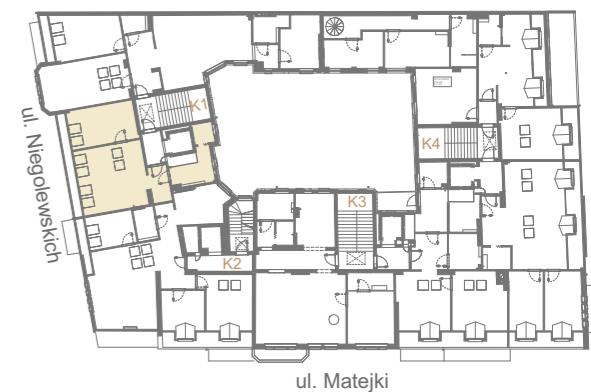

Powyższe dane są poglądowe i mogą odbiegać od ostatecznego projektu realizacyjnego.

Standard wykończenia i wyposażenia budynku / lokalu: wskazane na rzutach przykładowe elementy wyposażenia budynku / lokalu, w szczególności drzwi wewnętrzne, elementy armatury łazienkowej (umywalki, sedesy, brodziki, prysznicowe i inne) i kuchennej (zlewy, zmywarki, kuchenki i inne) służą wyłącznie wskazaniu miejsc, w których mogą one zostać zamontowane stosownie do planowanego rozmieszczenia instalacji w budynku / lokalu.

Lokal jest samodzielnym lokalem mieszkalnym.

Inwestycje Mieszkaniowe Sp. z o.o.

ul. Puskina 63 a, 62-030 Luboń

e-mail: biuro@perlalazarza.pl

tel.: (+48) 661-013-511

