




APARTAMENTY  
**PERŁA ŁAZARZA**  
A.D. 1907




# M 38

IV PIĘTRO  
dwupokojowe

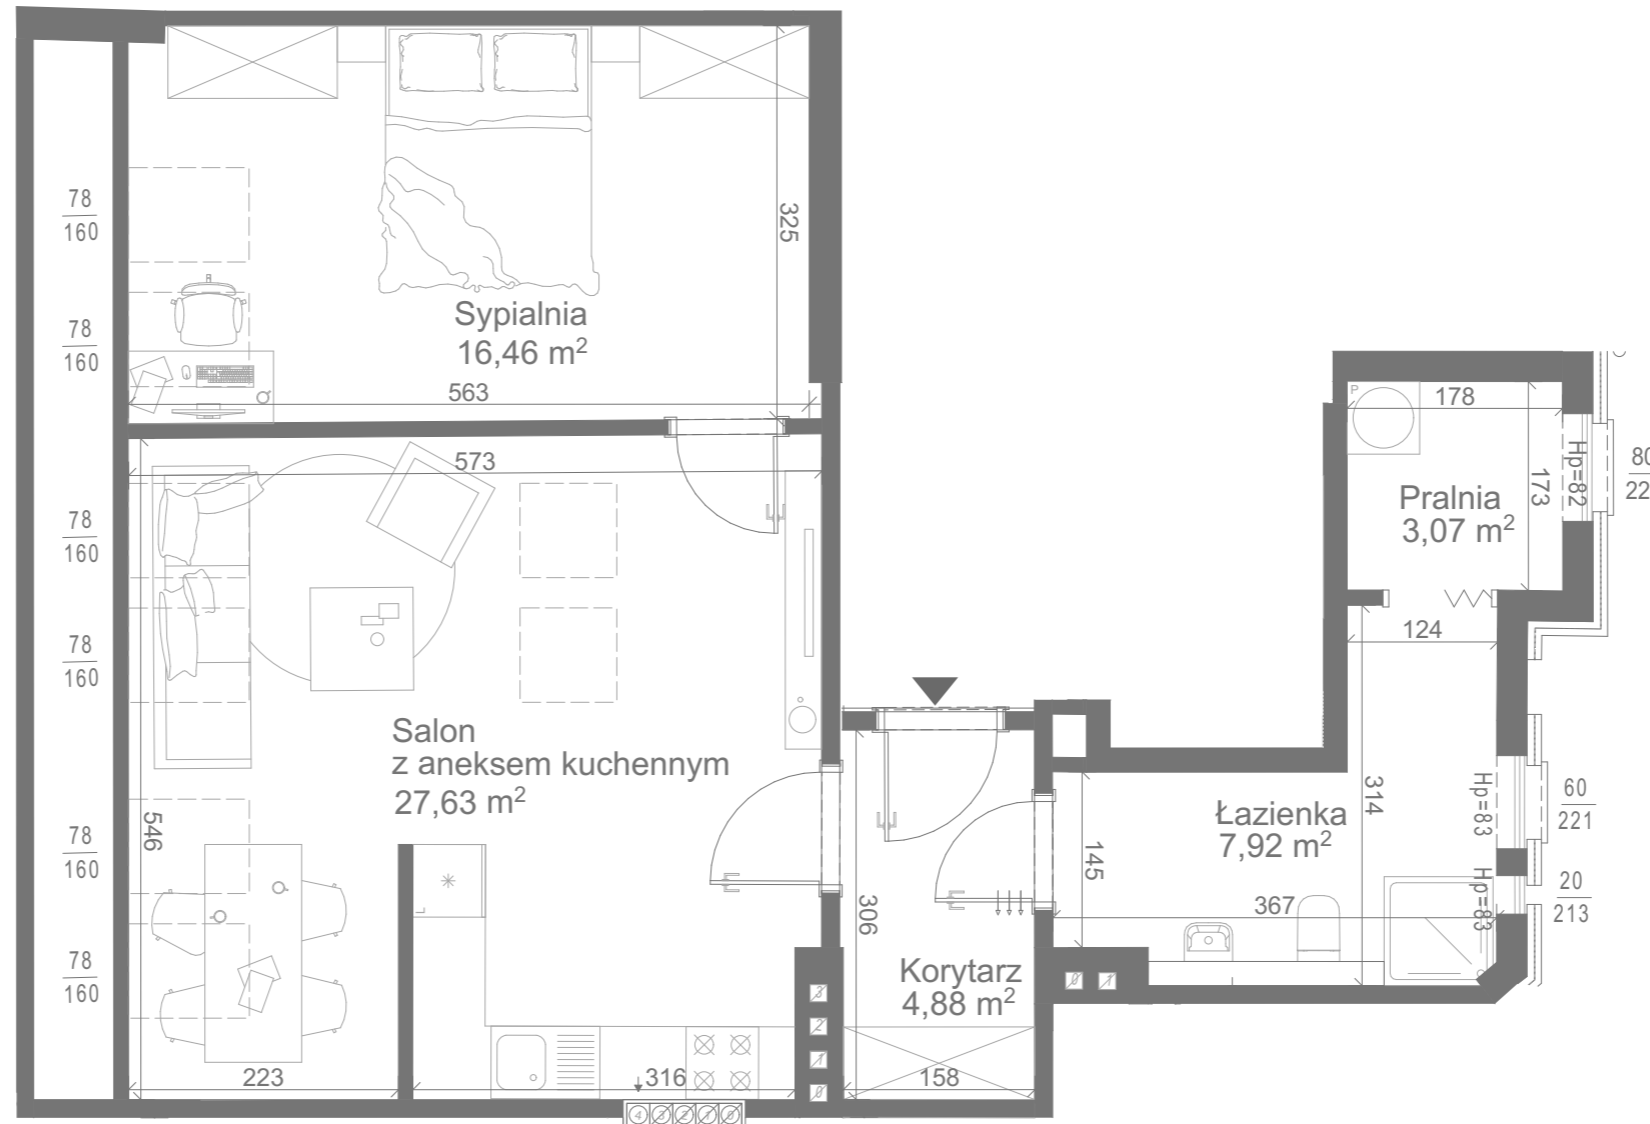

|                           |                            |
|---------------------------|----------------------------|
| Korytarz                  | 4,88 m <sup>2</sup>        |
| Łazienka                  | 7,92 m <sup>2</sup>        |
| Pralnia                   | 3,07 m <sup>2</sup>        |
| Salon + AK                | 27,63 m <sup>2</sup>       |
| Sypialnia                 | 16,46 m <sup>2</sup>       |
| <b>1 Pow. lokalu</b>      | <b>58,96 m<sup>2</sup></b> |
| <b>2 Wys. pomieszczeń</b> | <b>2,75 m</b>              |
| <b>3 Klatka</b>           | <b>K1</b>                  |

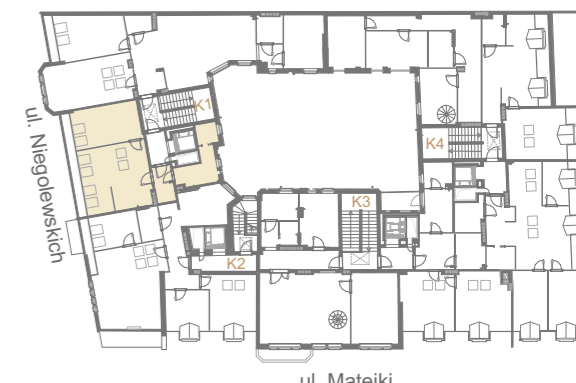

Powyższe dane są poglądowe i mogą odbiegać od ostatecznego projektu realizacyjnego.

Standard wykończenia i wyposażenia budynku / lokalu: wskazane na rzutach przykładowe elementy wyposażenia budynku / lokalu, w szczególności drzwi wewnętrzne, elementy armatury łazienkowej (umywalki, sedesy, brodziki, prysznicowe i inne) i kuchennej (zlewy, zmywarki, kuchenki i inne) służą wyłącznie wskazaniu miejsc, w których mogą one zostać zamontowane stosownie do planowanego rozmieszczenia instalacji w budynku / lokalu.

Lokal jest samodzielnym lokalem mieszkalnym.

Inwestycje Mieszkaniowe Sp. z o.o.

ul. Puskina 63 a, 62-030 Luboń

e-mail: [biuro@perlalazarza.pl](mailto:biuro@perlalazarza.pl)

tel.: (+48) 661-013-511

