




APARTAMENTY PERŁA ŁAZARZA

A.D. 1907



M 3

PARTER
trzykójowe

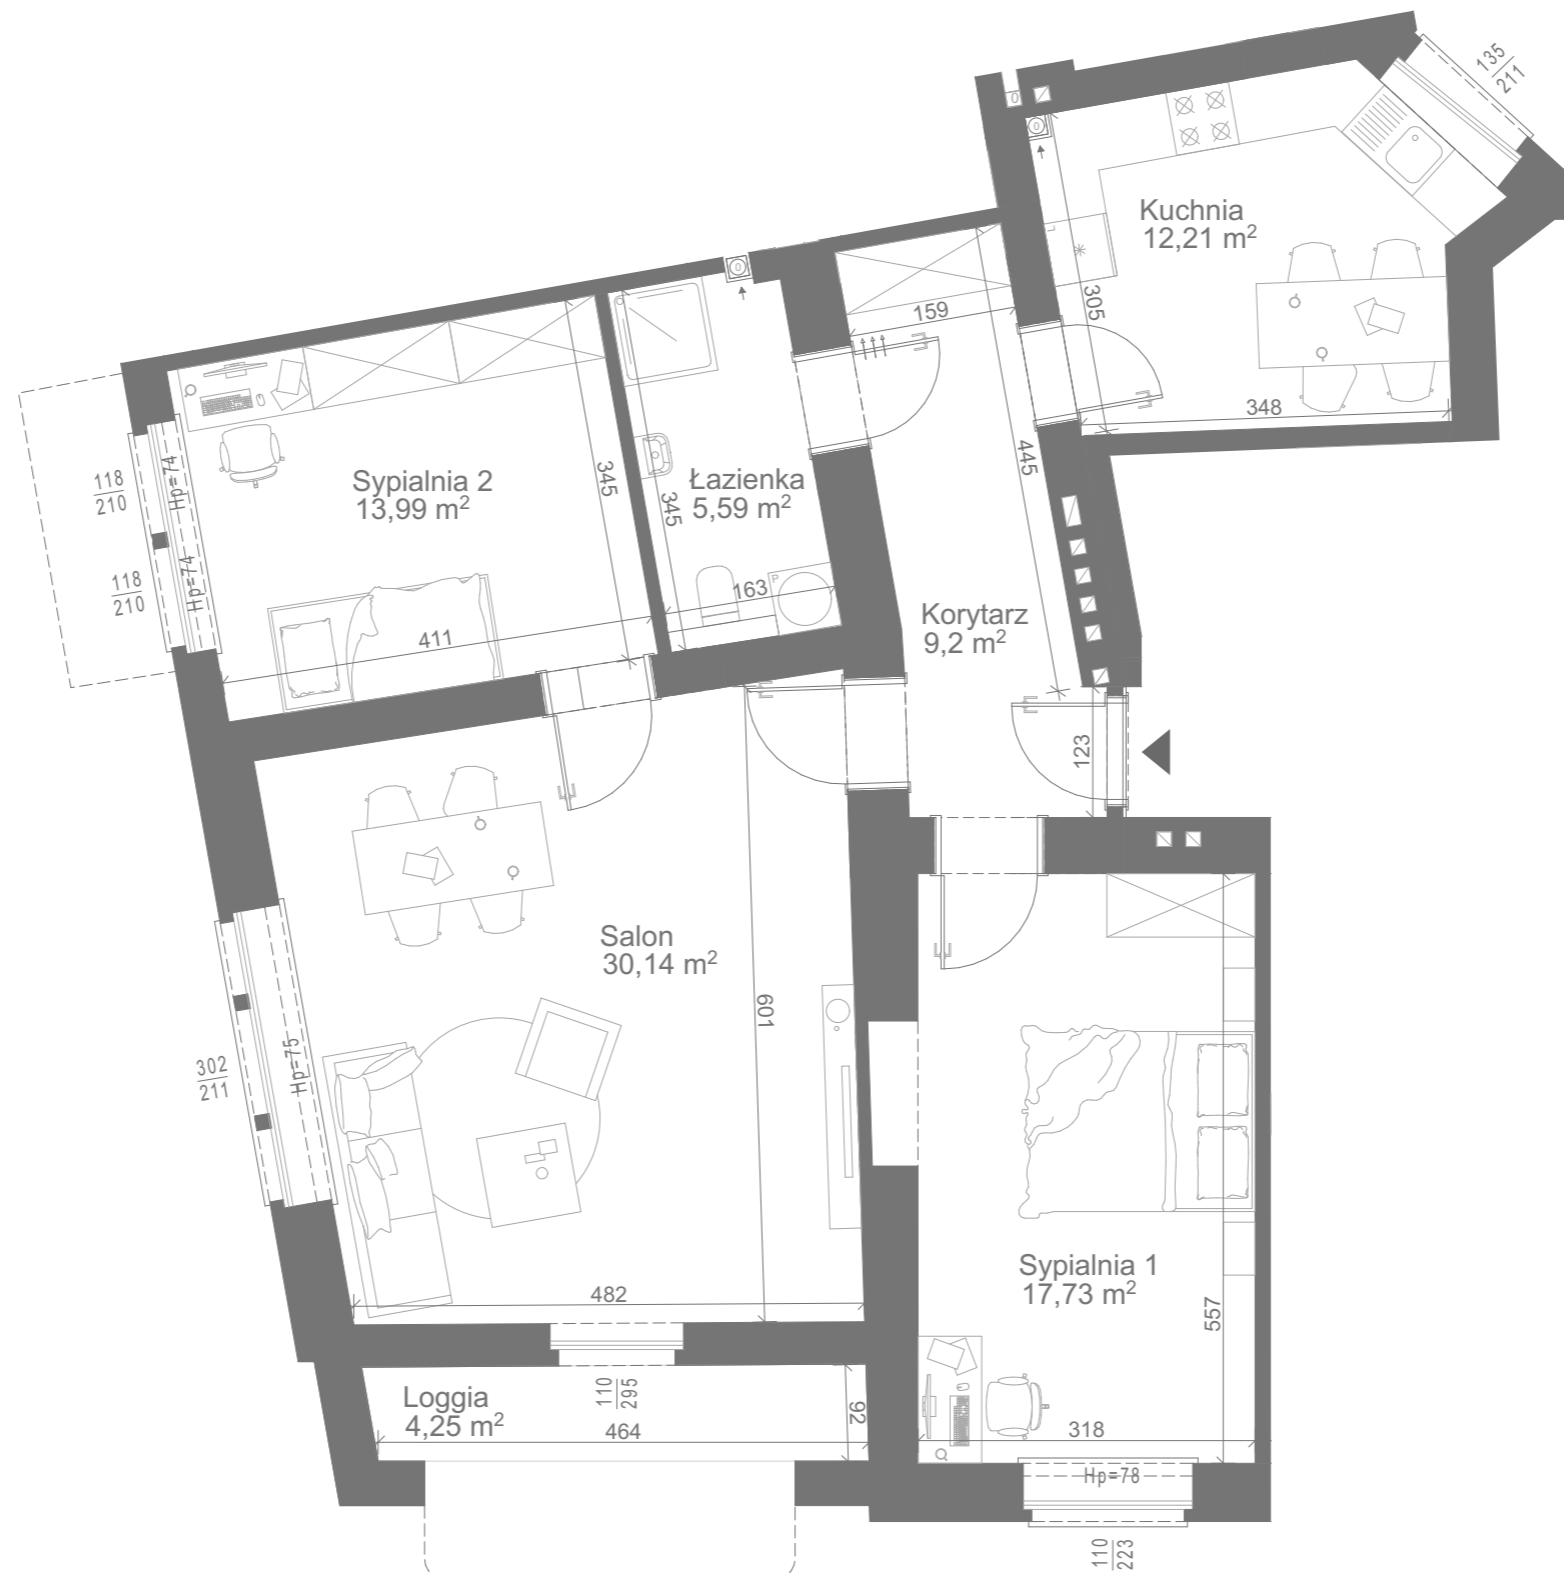

Powyższe dane są poglądowe i mogą odbiegać od ostatecznego projektu realizacyjnego.

Standard wykończenia i wyposażenia budynku / lokalu: wskazane na rzutach przykładowe elementy wyposażenia budynku / lokalu, w szczególności drzwi wewnętrzne, elementy armatury łazienkowej (umywalki, sedesy, brodziki, prysznicowe i inne) i kuchennej (zlewy, zmywarki, kuchenki i inne) służą wyłącznie wskazaniu miejsc, w których mogą one zostać zamontowane stosownie do planowanego rozmieszczenia instalacji w budynku / lokalu.

Lokal jest samodzielnym lokalem mieszkalnym.

Korytarz	9,20 m ²
Sypialnia 1	17,73 m ²
Salon	30,14 m ²
Sypialnia 2	13,99 m ²
Łazienka	5,59 m ²
Kuchnia	12,21 m ²
1 Pow. lokalu	88,86 m²
2 Pow. loggii	4,25 m²
3 Wys. pomieszczeń	3,41 m
4 Klatka	K2

