




APARTAMENTY PERŁA ŁAZARZA

A.D. 1907




M4

PARTER
trzykojowe

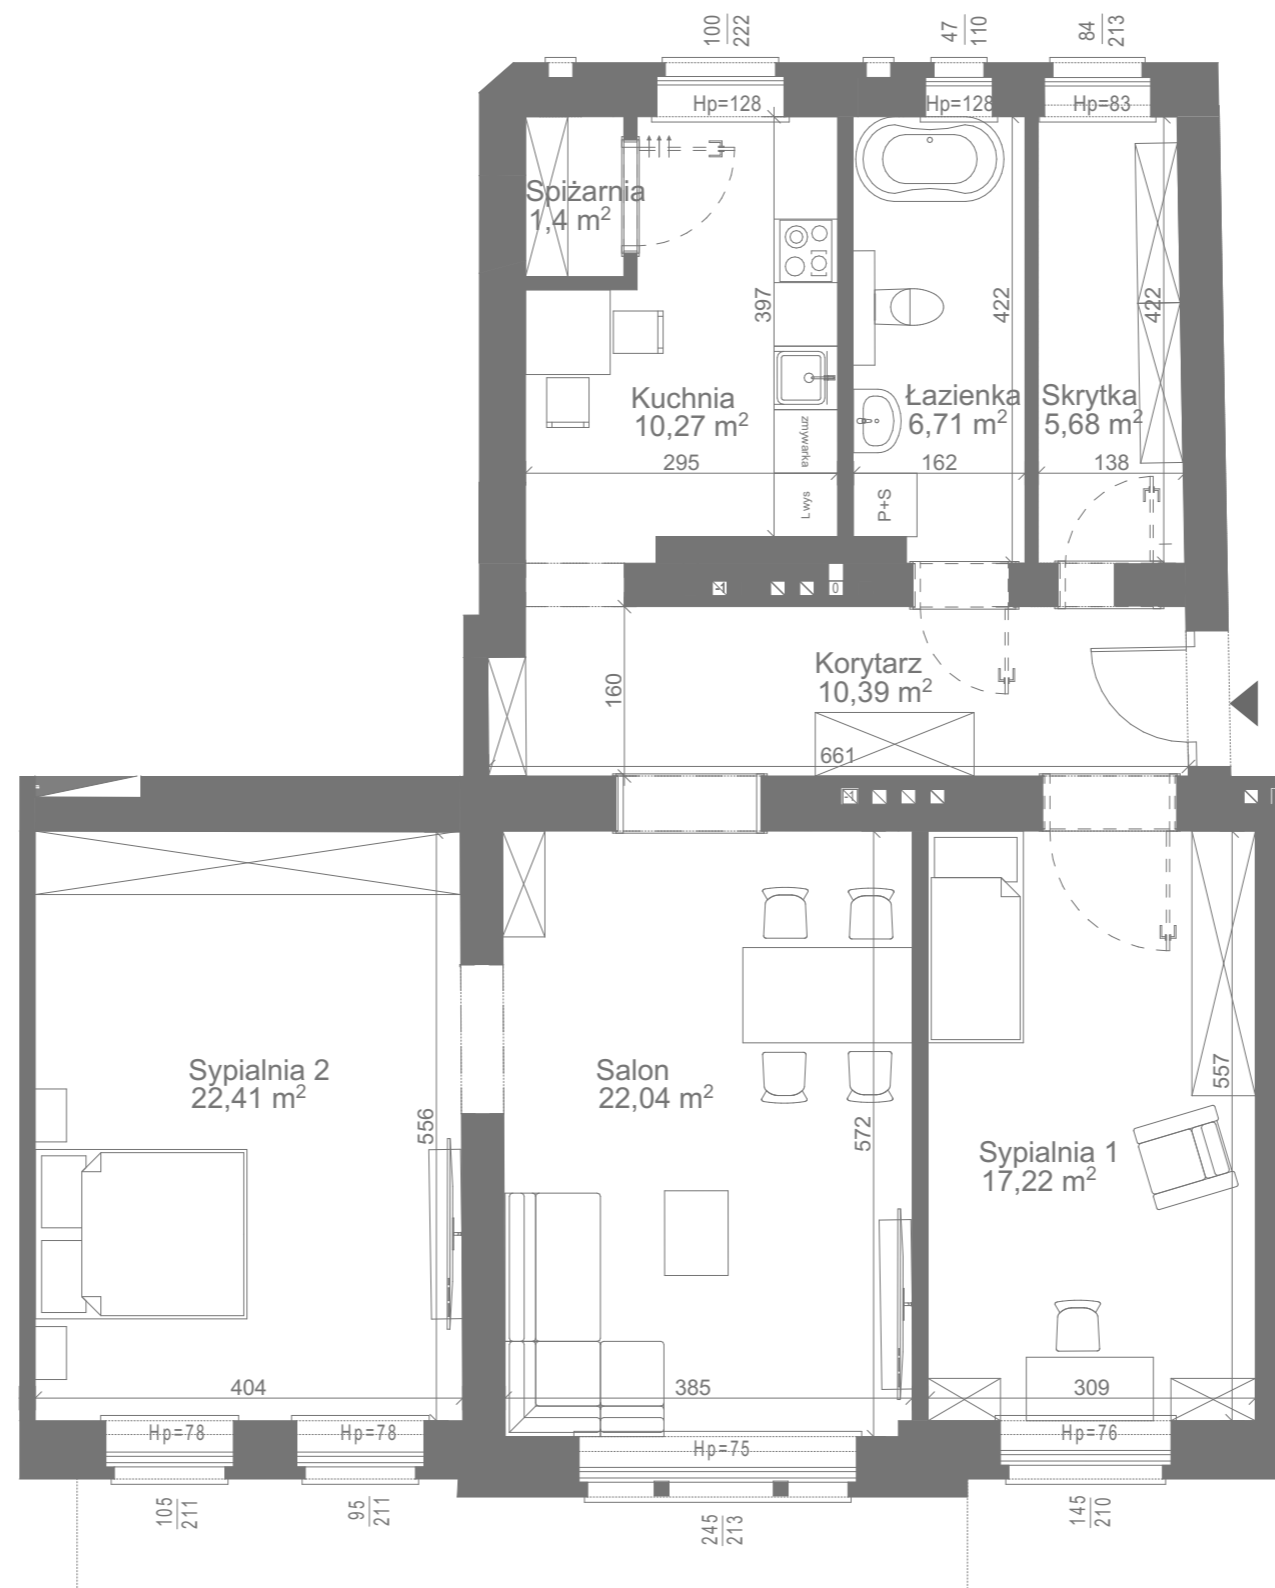

Korytarz	10,39 m ²
Sypialnia 1	17,22 m ²
Salon	22,04 m ²
Sypialnia 2	22,41 m ²
Kuchnia	10,27 m ²
Spizarnia	1,40 m ²
Łazienka	6,71 m ²
Skrytka	5,68 m ²
1 Pow. lokalu	96,12 m²
2 Wys. pomieszczeń	3,41 m
3 Klatka	K3

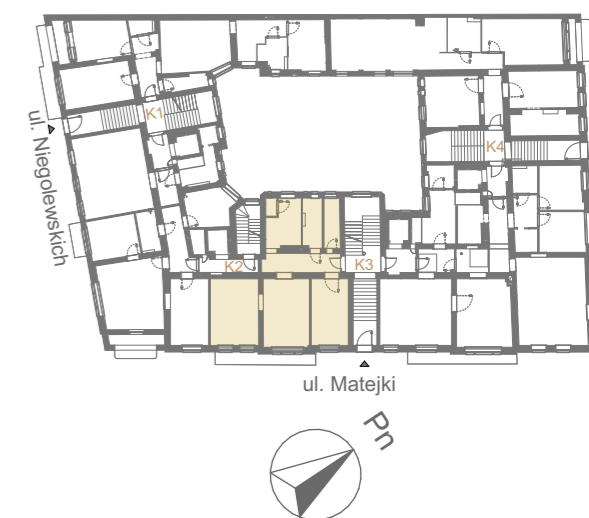

Powyższe dane są poglądowe i mogą odbiegać od ostatecznego projektu realizacyjnego.

Standard wykończenia i wyposażenia budynku / lokalu: wskazane na rzutach przykładowe elementy wyposażenia budynku / lokalu, w szczególności drzwi wewnętrzne, elementy armatury łazienkowej (umywalki, sedesy, brodziki, prysznicowe i inne) i kuchennej (zlewy, zmywarki, kuchenki i inne) służą wyłącznie wskazaniu miejsc, w których mogą one zostać zamontowane stosownie do planowanego rozmieszczenia instalacji w budynku / lokalu.

Lokal jest samodzielnym lokalem mieszkalnym.

Inwestycje Mieszkaniowe Sp. z o.o.

ul. Puskina 63 a, 62-030 Luboń

e-mail: biuro@perlalazarza.pl

tel.: (+48) 661-013-511

