




APARTAMENTY
PERŁA ŁAZARZA


A.D. 1907

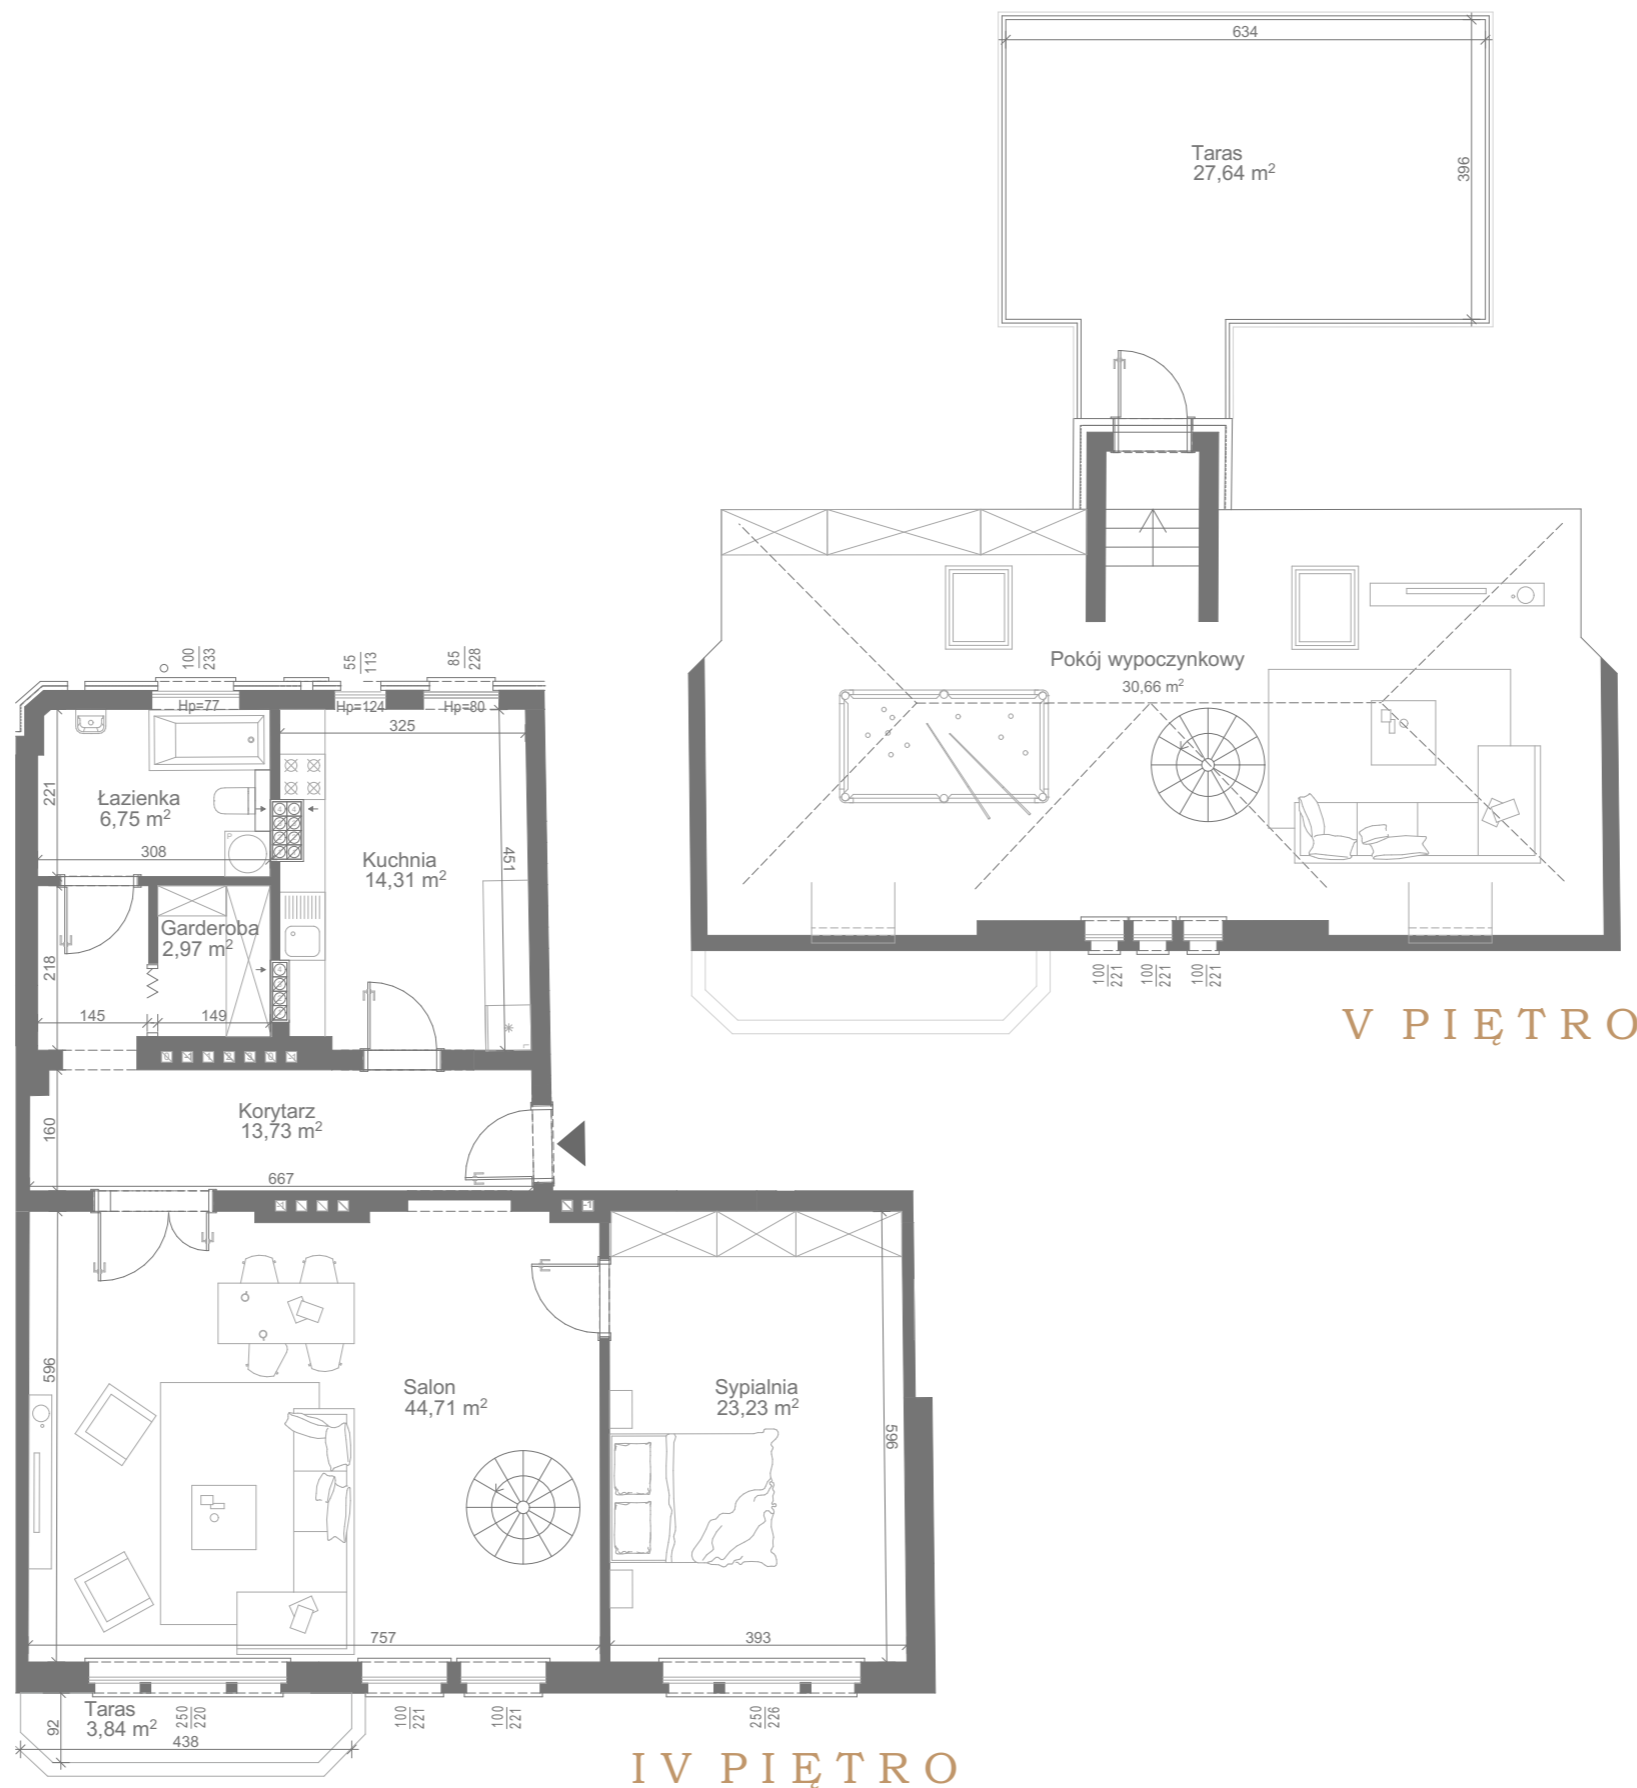

M 40

IV / V PIĘTRO
trypokojowe

■ Korytarz	13,73 m ²
■ Sypialnia	23,23 m ²
■ Salon	44,71 m ²
■ Łazienka	6,75 m ²
■ Garderoba	2,97 m ²
■ Kuchnia	14,31 m ²
■ Pokój wypoczynkowy	30,66 m ²
1 Pow. lokalu	136,36 m²
2 Pow. tarasu	3,84 m²
3 Pow. tarasu	27,64 m²
4 Wys. pomieszczeń	2,75 m
5 Klatka	K3

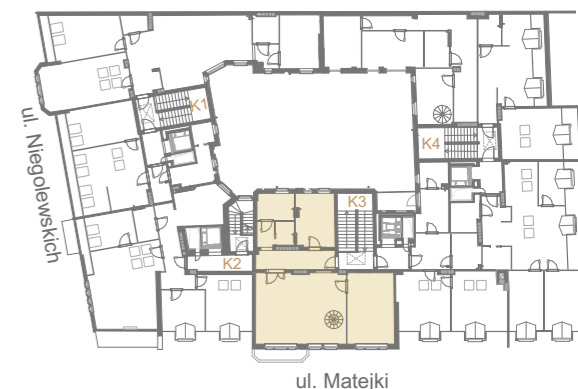

Powyższe dane są poglądowe i mogą odbiegać od ostatecznego projektu realizacyjnego.

Standard wykończenia i wyposażenia budynku / lokalu: wskazane na rzutach przykładowe elementy wyposażenia budynku / lokalu, w szczególności drzwi wewnętrzne, elementy armatury łazienkowej (umywalki, sedesy, brodziki, prysznicowe i inne) i kuchennej (zlewy, zmywarki, kuchenki i inne) służą wyłącznie wskazaniu miejsc, w których mogą one zostać zamontowane stosownie do planowanego rozmieszczenia instalacji w budynku / lokalu.

Lokal jest samodzielnym lokalem mieszkalnym.

