




APARTAMENTY PERŁA ŁAZARZA


A.D. 1907

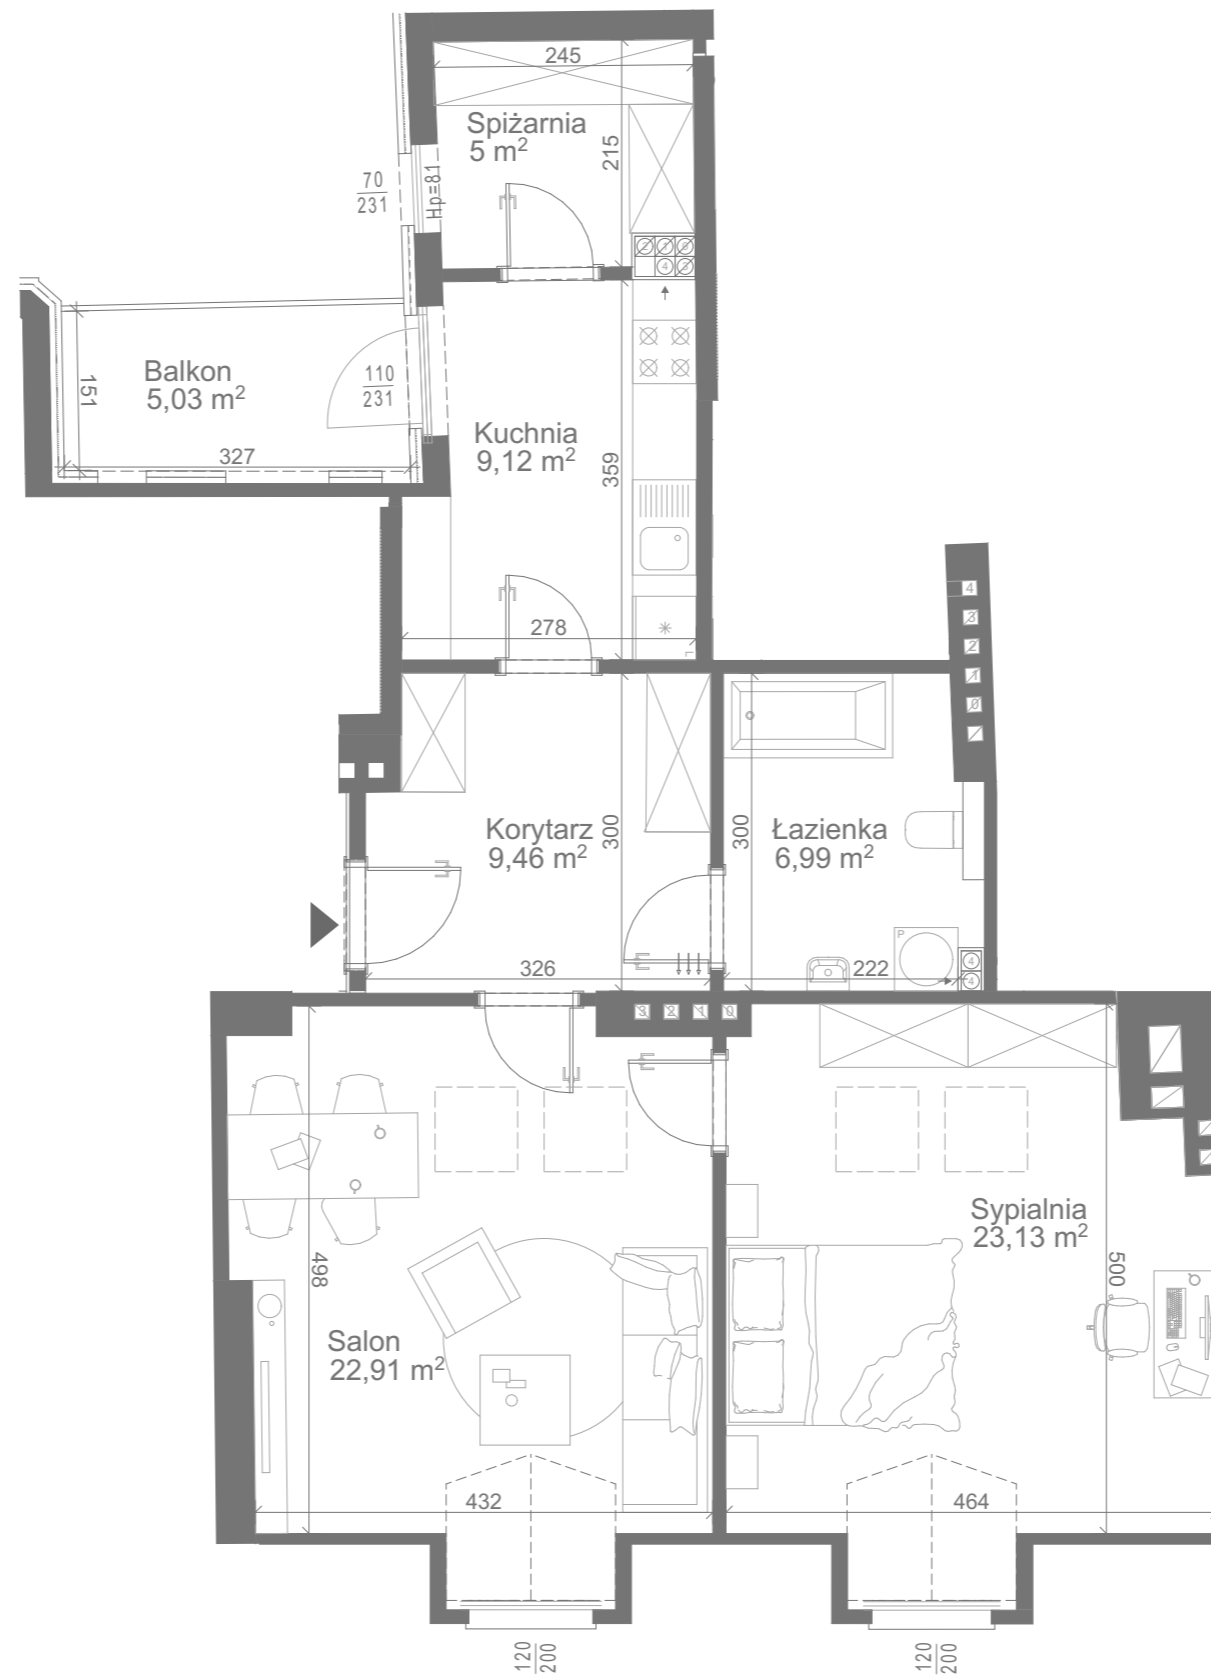

M 41

IV PIĘTRO
dwupokojowe

Korytarz	9,46 m ²
Kuchnia	9,12 m ²
Spizarnia	5,00 m ²
Łazienka	6,99 m ²
Sypialnia	23,13 m ²
Salon	22,91 m ²
1 Pow. lokalu	76,61 m²
2 Pow. balkonu	5,03 m²
3 Wys. pomieszczeń	2,75 m
4 Klatka	K3

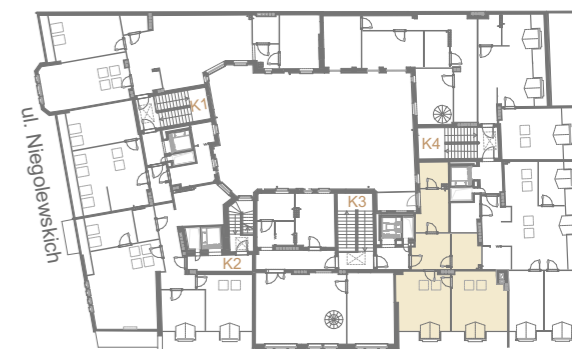

ul. Matejki



Powyższe dane są poglądowe i mogą odbiegać od ostatecznego projektu realizacyjnego.

Standard wykończenia i wyposażenia budynku / lokalu: wskazane na rzutach przykładowe elementy wyposażenia budynku / lokalu, w szczególności drzwi wewnętrzne, elementy armatury łazienkowej (umywalki, sedesy, brodziki, prysznicowe i inne) i kuchennej (zlewy, zmywarki, kuchenki i inne) służą wyłącznie wskazaniu miejsc, w których mogą one zostać zamontowane stosownie do planowanego rozmieszczenia instalacji w budynku / lokalu.

Lokal jest samodzielnym lokalem mieszkalnym.

Inwestycje Mieszkaniowe Sp. z o.o.

ul. Puskina 63 a, 62-030 Luboń

e-mail: biuro@perlalazarza.pl

tel.: (+48) 661-013-511

