





APARTAMENTY
PERŁA ŁAZARZA
A.D. 1907

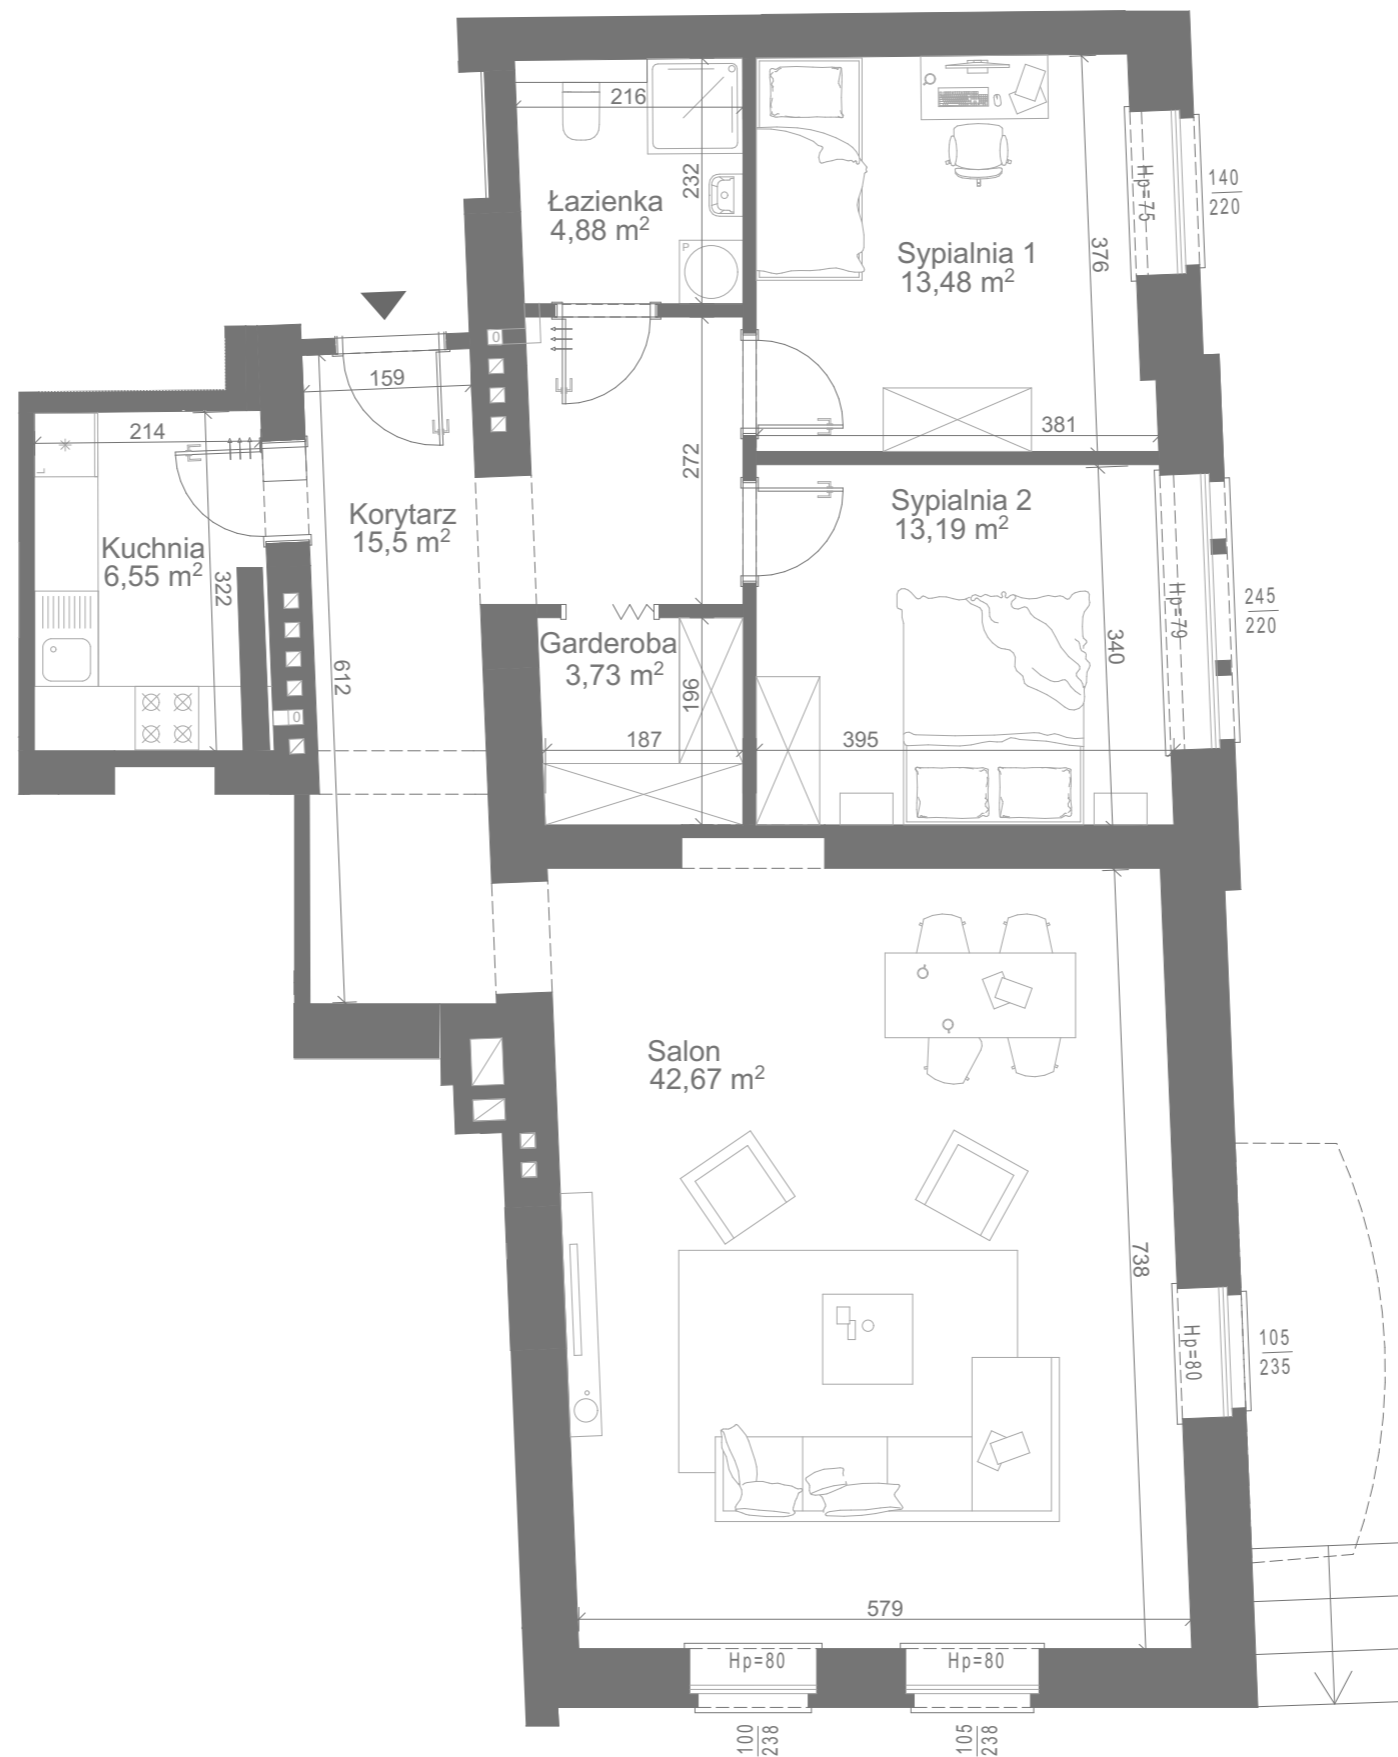

M 6

PARTER
trypokojowe

Korytarz	15,50 m ²
Łazienka	4,88 m ²
Sypialnia 1	13,48 m ²
Sypialnia 2	13,19 m ²
Garderoba	3,73 m ²
Salon	42,67 m ²
Kuchnia	6,55 m ²
1 Pow. lokalu	100,00 m²
2 Wys. pomieszczeń	3,41 m
3 Klatka	K4

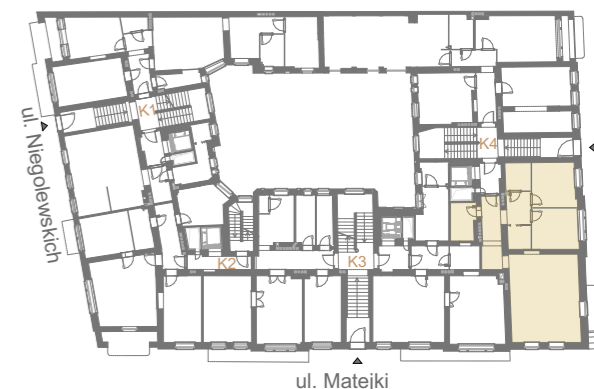

Powyższe dane są poglądowe i mogą odbiegać od ostatecznego projektu realizacyjnego.

Standard wykończenia i wyposażenia budynku / lokalu: wskazane na rzutach przykładowe elementy wyposażenia budynku / lokalu, w szczególności drzwi wewnętrzne, elementy armatury łazienkowej (umywalki, sedesy, brodziki, prysznicowe i inne) i kuchennej (zlewy, zmywarki, kuchenki i inne) służą wyłącznie wskazaniu miejsc, w których mogą one zostać zamontowane stosownie do planowanego rozmieszczenia instalacji w budynku / lokalu.

Lokal jest samodzielnym lokalem mieszkalnym.

Inwestycje Mieszkaniowe Sp. z o.o.

ul. Puskina 63 a, 62-030 Luboń

e-mail: biuro@perlalazarza.pl

tel.: (+48) 661-013-511

