



APARTAMENTY

PERŁA ŁAZARZA



A.D. 1907



M 7

PARTER
czteropokojowe

- 1 Pow. lokalu 133,99 m²
- 2 Pow. loggii 2,27 m²
- 3 Wys. pomieszczeń 3,41 m
- 4 Klatka K4

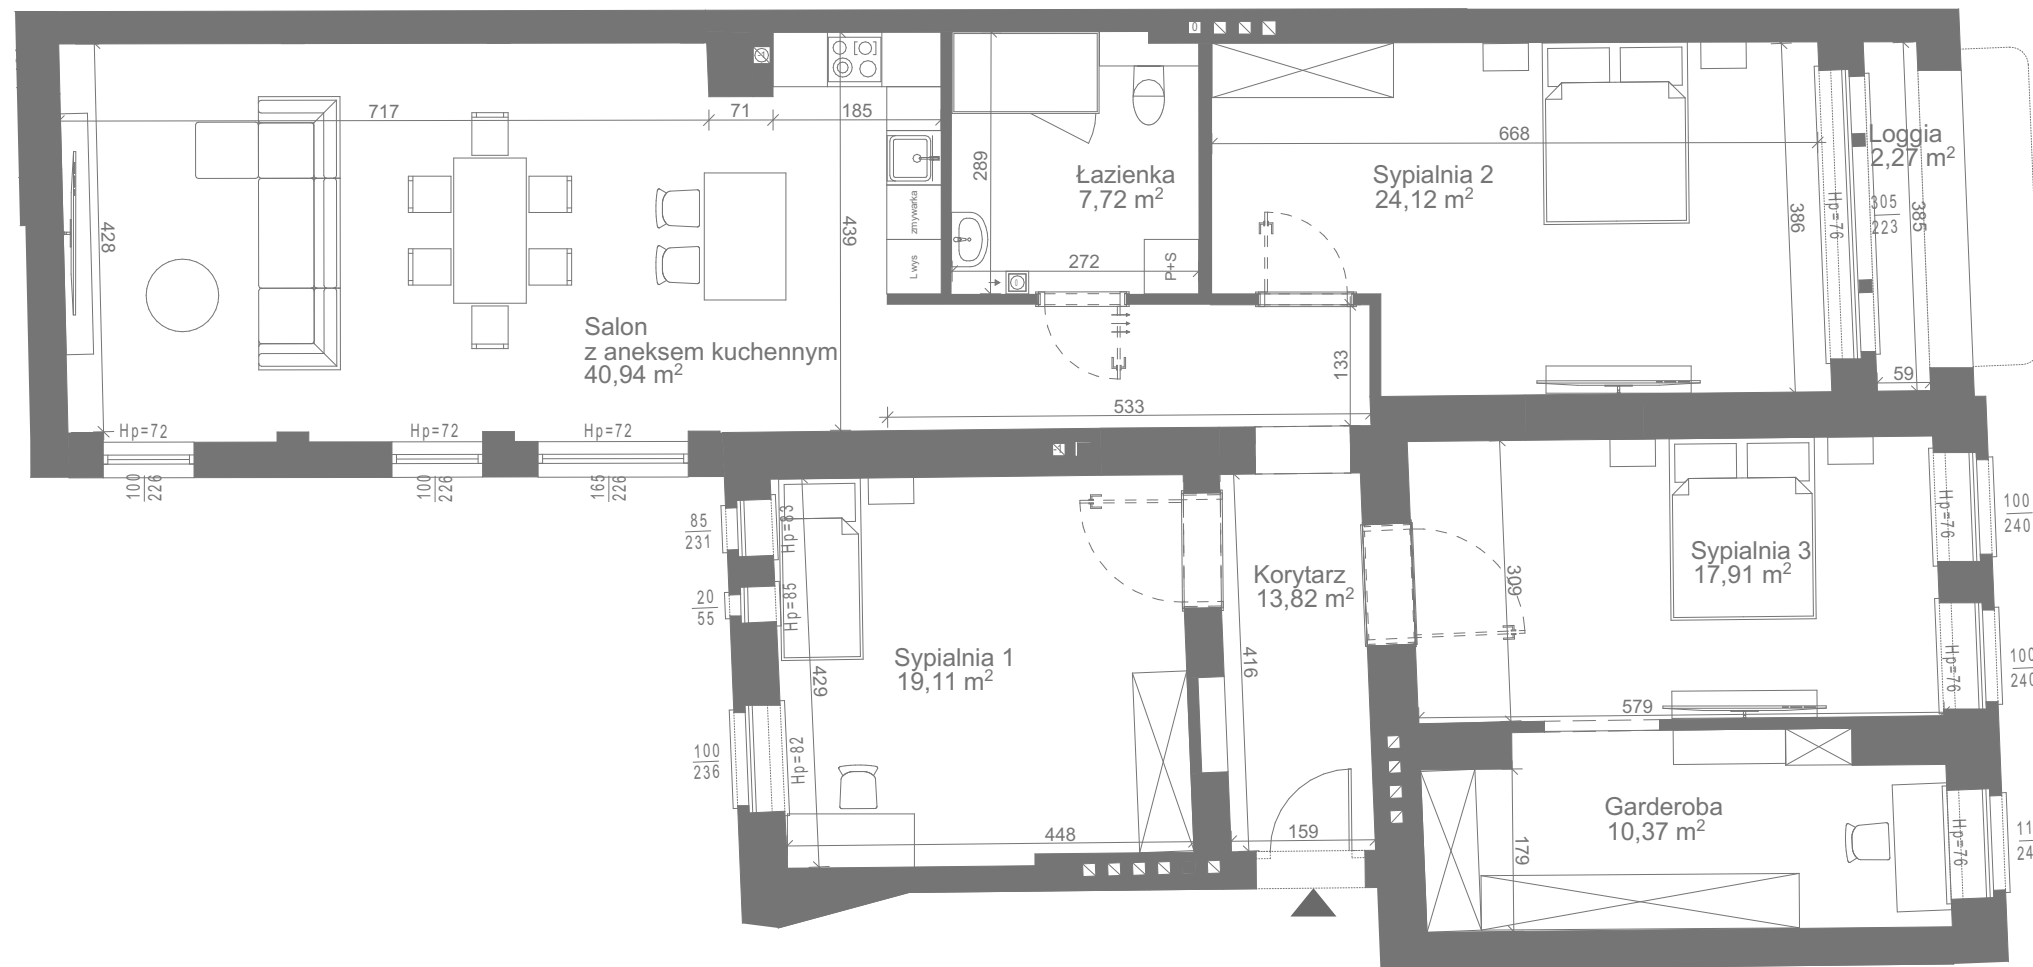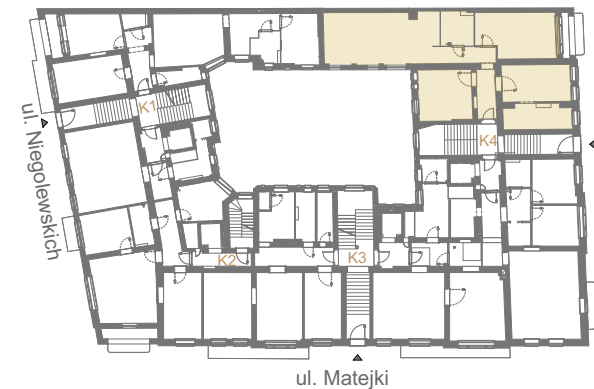

	Korytarz	13,82 m ²		Sypialnia 2	24,12 m ²
	Sypialnia 1	19,11 m ²		Sypialnia 3	17,91 m ²
	Salon + AK	40,94 m ²		Garderoba	10,37 m ²
	Łazienka	7,72 m ²			



Powyższe dane są poglądowe i mogą odbiegać od ostatecznego projektu realizacyjnego.

Standard wykończenia i wyposażenia budynku / lokalu: wskazane na rzutach przykładowe elementy wyposażenia budynku / lokalu, w szczególności drzwi wewnętrzne, elementy armatury łazienkowej (umywalki, sedesy, brodziki, prysznicowe i inne) i kuchennej (zlewy, zmywarki, kuchenki i inne) służą wyłącznie wskazaniu miejsc, w których mogą one zostać zamontowane stosownie do planowanego rozmieszczenia instalacji w budynku / lokalu.

Lokal jest samodzielnym lokalem mieszkalnym.

