



APARTAMENTY

PERŁA ŁAZARZA


A.D. 1907




M 8

I PIĘTRO
czteropokojowe

1 Pow. lokalu	113,78 m ²
2 Pow. loggii	7,87 m ²
3 Wys. pomieszczeń	3,36 m
4 Klatka	K1

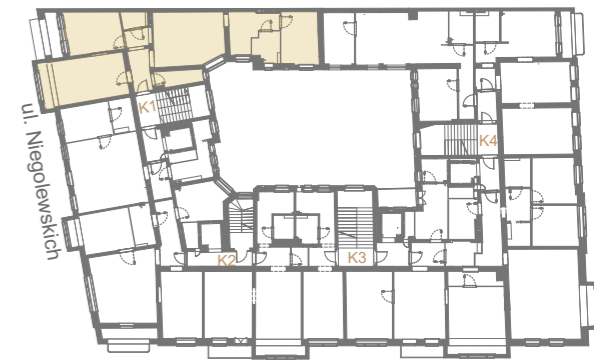

ul. Matejki

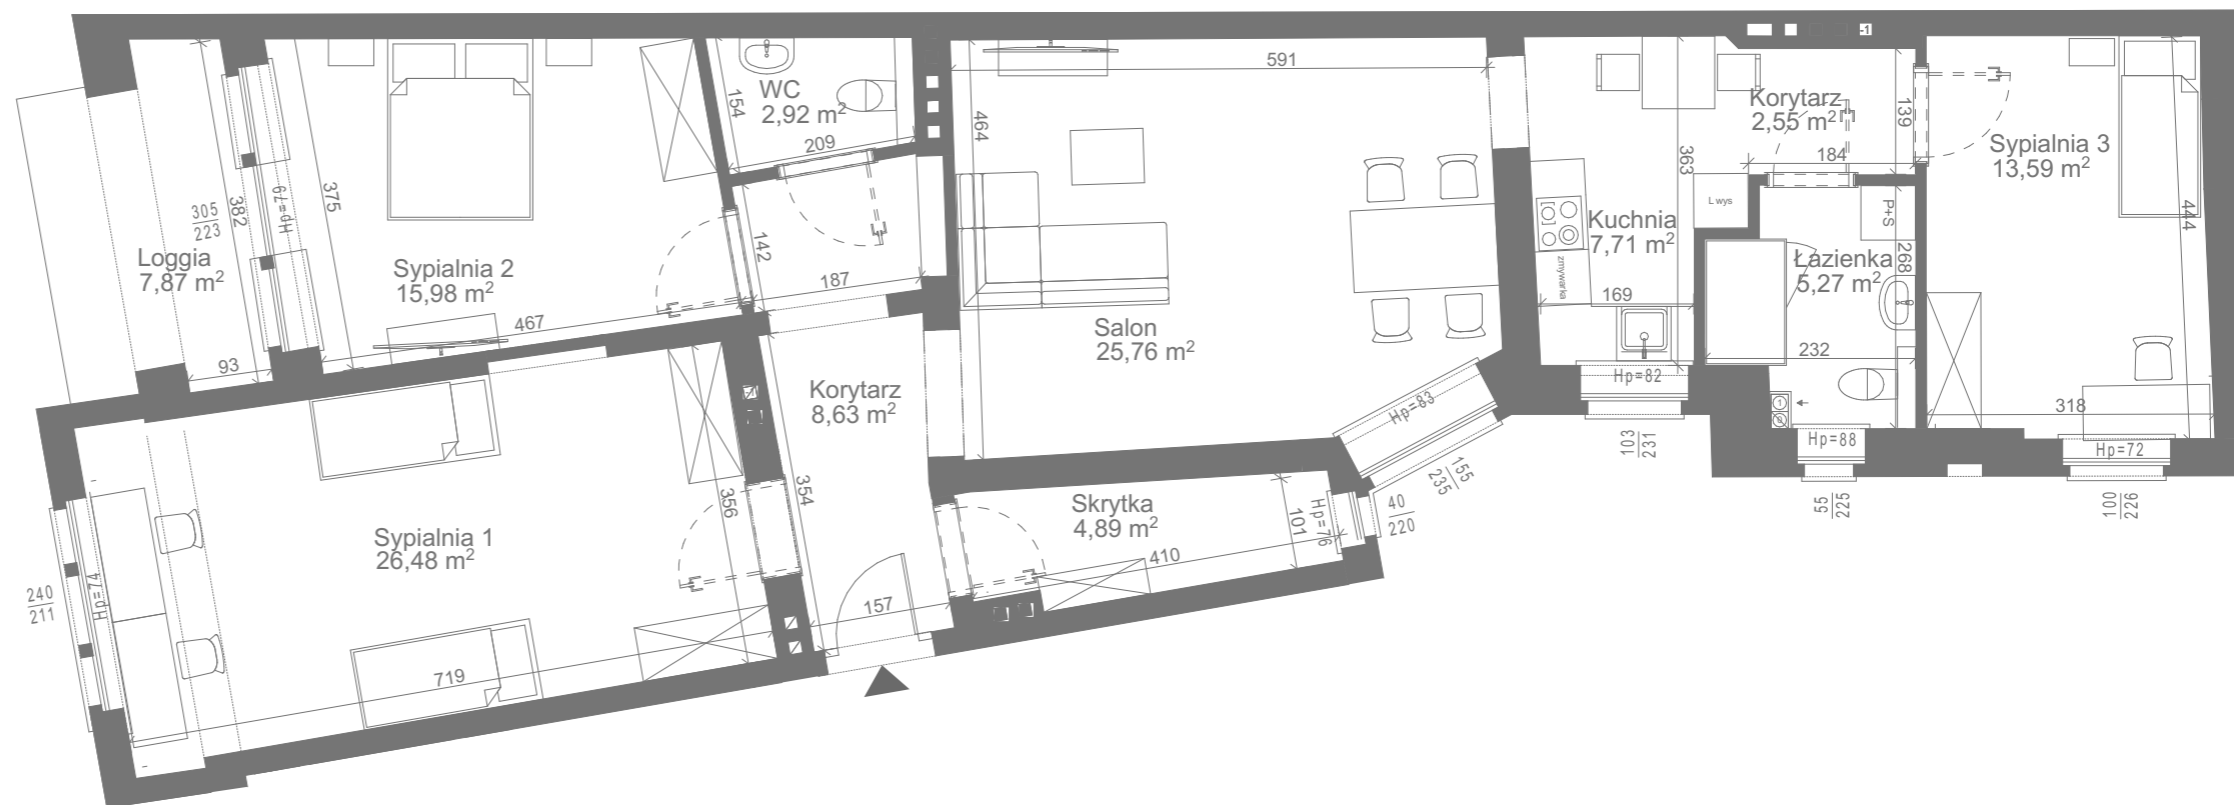

Korytarz	8,63 m ²	Korytarz	2,55 m ²
Sypialnia 1	26,48 m ²	Kuchnia	7,71 m ²
Sypialnia 2	15,98 m ²	Sypialnia 3	13,59 m ²
WC	2,92 m ²	Łazienka	5,27 m ²
Salon	25,76 m ²	Skrytka	4,89 m ²



Powyższe dane są poglądowe i mogą odbiegać od ostatecznego projektu realizacyjnego.

Standard wykończenia i wyposażenia budynku / lokalu: wskazane na rzutach przykładowe elementy wyposażenia budynku / lokalu, w szczególności drzwi wewnętrzne, elementy armatury łazienkowej (umywalki, sedesy, brodziki, prysznicowe i inne) i kuchennej (zlewy, zmywarki, kuchenki i inne) służą wyłącznie wskazaniu miejsc, w których mogą one zostać zamontowane stosownie do planowanego rozmieszczenia instalacji w budynku / lokalu.

Lokal jest samodzielnym lokalem mieszkalnym.

Inwestycje Mieszkaniowe Sp. z o.o.

ul. Puszkina 63 a, 62-030 Luboń

e-mail: biuro@perlalazarza.pl

tel.: (+48) 661-013-511

