



APARTAMENTY

PERŁA ŁAZARZA



A.D. 1907



# M 8

I PIĘTRO  
czteropokojowe

- 1 Pow. lokalu 111,97 m<sup>2</sup>
- 2 Pow. loggii 7,87 m<sup>2</sup>
- 3 Wys. pomieszczeń 3,36 m
- 4 Klatka K1

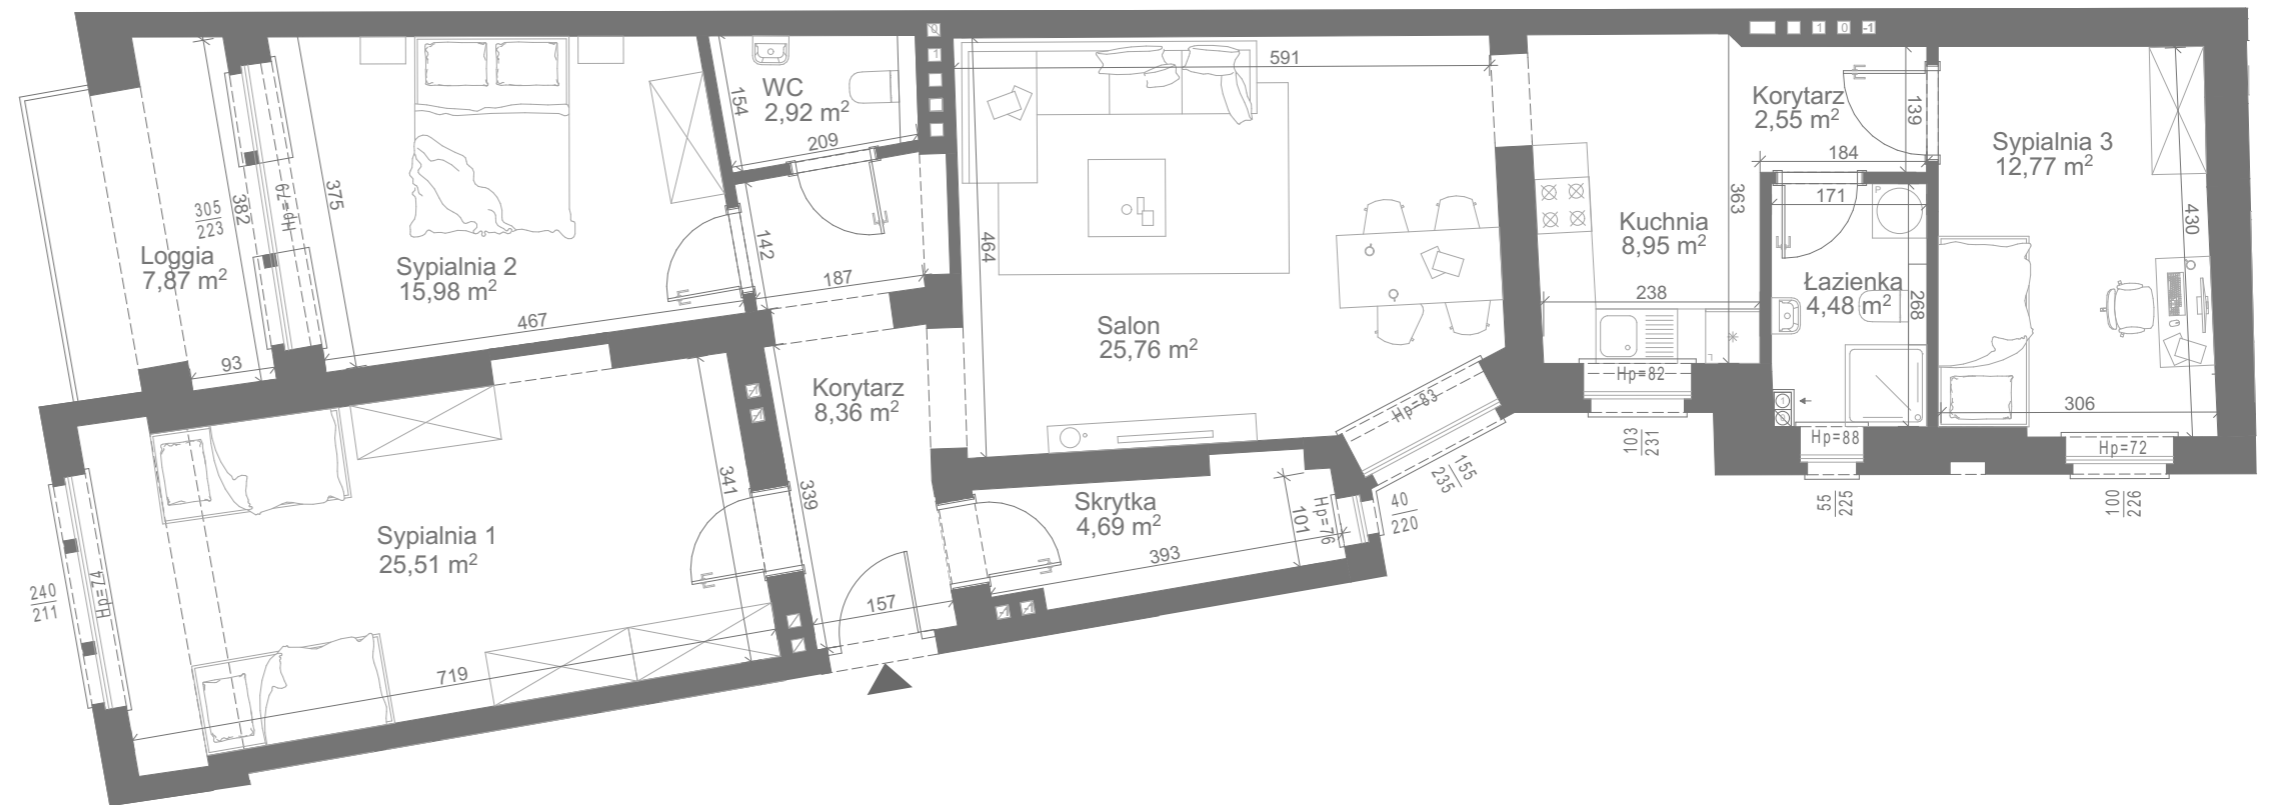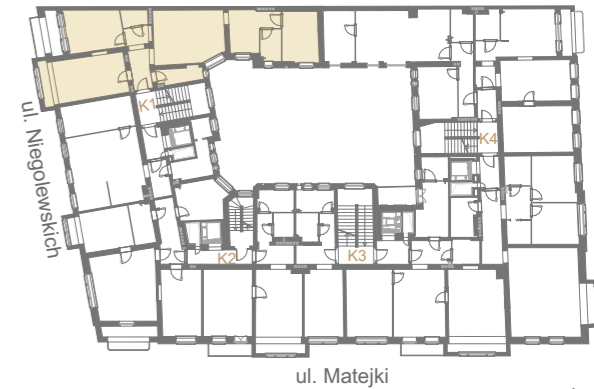

Korytarz	8,36 m <sup>2</sup>	Korytarz	2,55 m <sup>2</sup>
Sypialnia 1	25,51 m <sup>2</sup>	Kuchnia	8,95 m <sup>2</sup>
Sypialnia 2	15,98 m <sup>2</sup>	Sypialnia 3	12,77 m <sup>2</sup>
WC	2,92 m <sup>2</sup>	Łazienka	4,48 m <sup>2</sup>
Salon	25,76 m <sup>2</sup>	Skrytka	4,69 m <sup>2</sup>



Powyższe dane są poglądowe i mogą odbiegać od ostatecznego projektu realizacyjnego.

Standard wykończenia i wyposażenia budynku / lokalu: wskazane na rzutach przykładowe elementy wyposażenia budynku / lokalu, w szczególności drzwi wewnętrzne, elementy armatury łazienkowej (umywalki, sedesy, brodziki, prysznicowe i inne) i kuchennej (zlewy, zmywarki, kuchenki i inne) służą wyłącznie wskazaniu miejsc, w których mogą one zostać zamontowane stosownie do planowanego rozmieszczenia instalacji w budynku / lokalu.

Lokal jest samodzielnym lokalem mieszkalnym.

